




. DILIGENCIA: Para hacer constar que el presente documento se sometió a exposición pública por resolución del Conseller de Territorio y Vivienda de fecha 15 de Diciembre de 2004 y el mismo contiene las modificaciones derivadas del informe de alegaciones.

INSTITUTO
VALENCIANO DE
VIVIENDA, S.A.

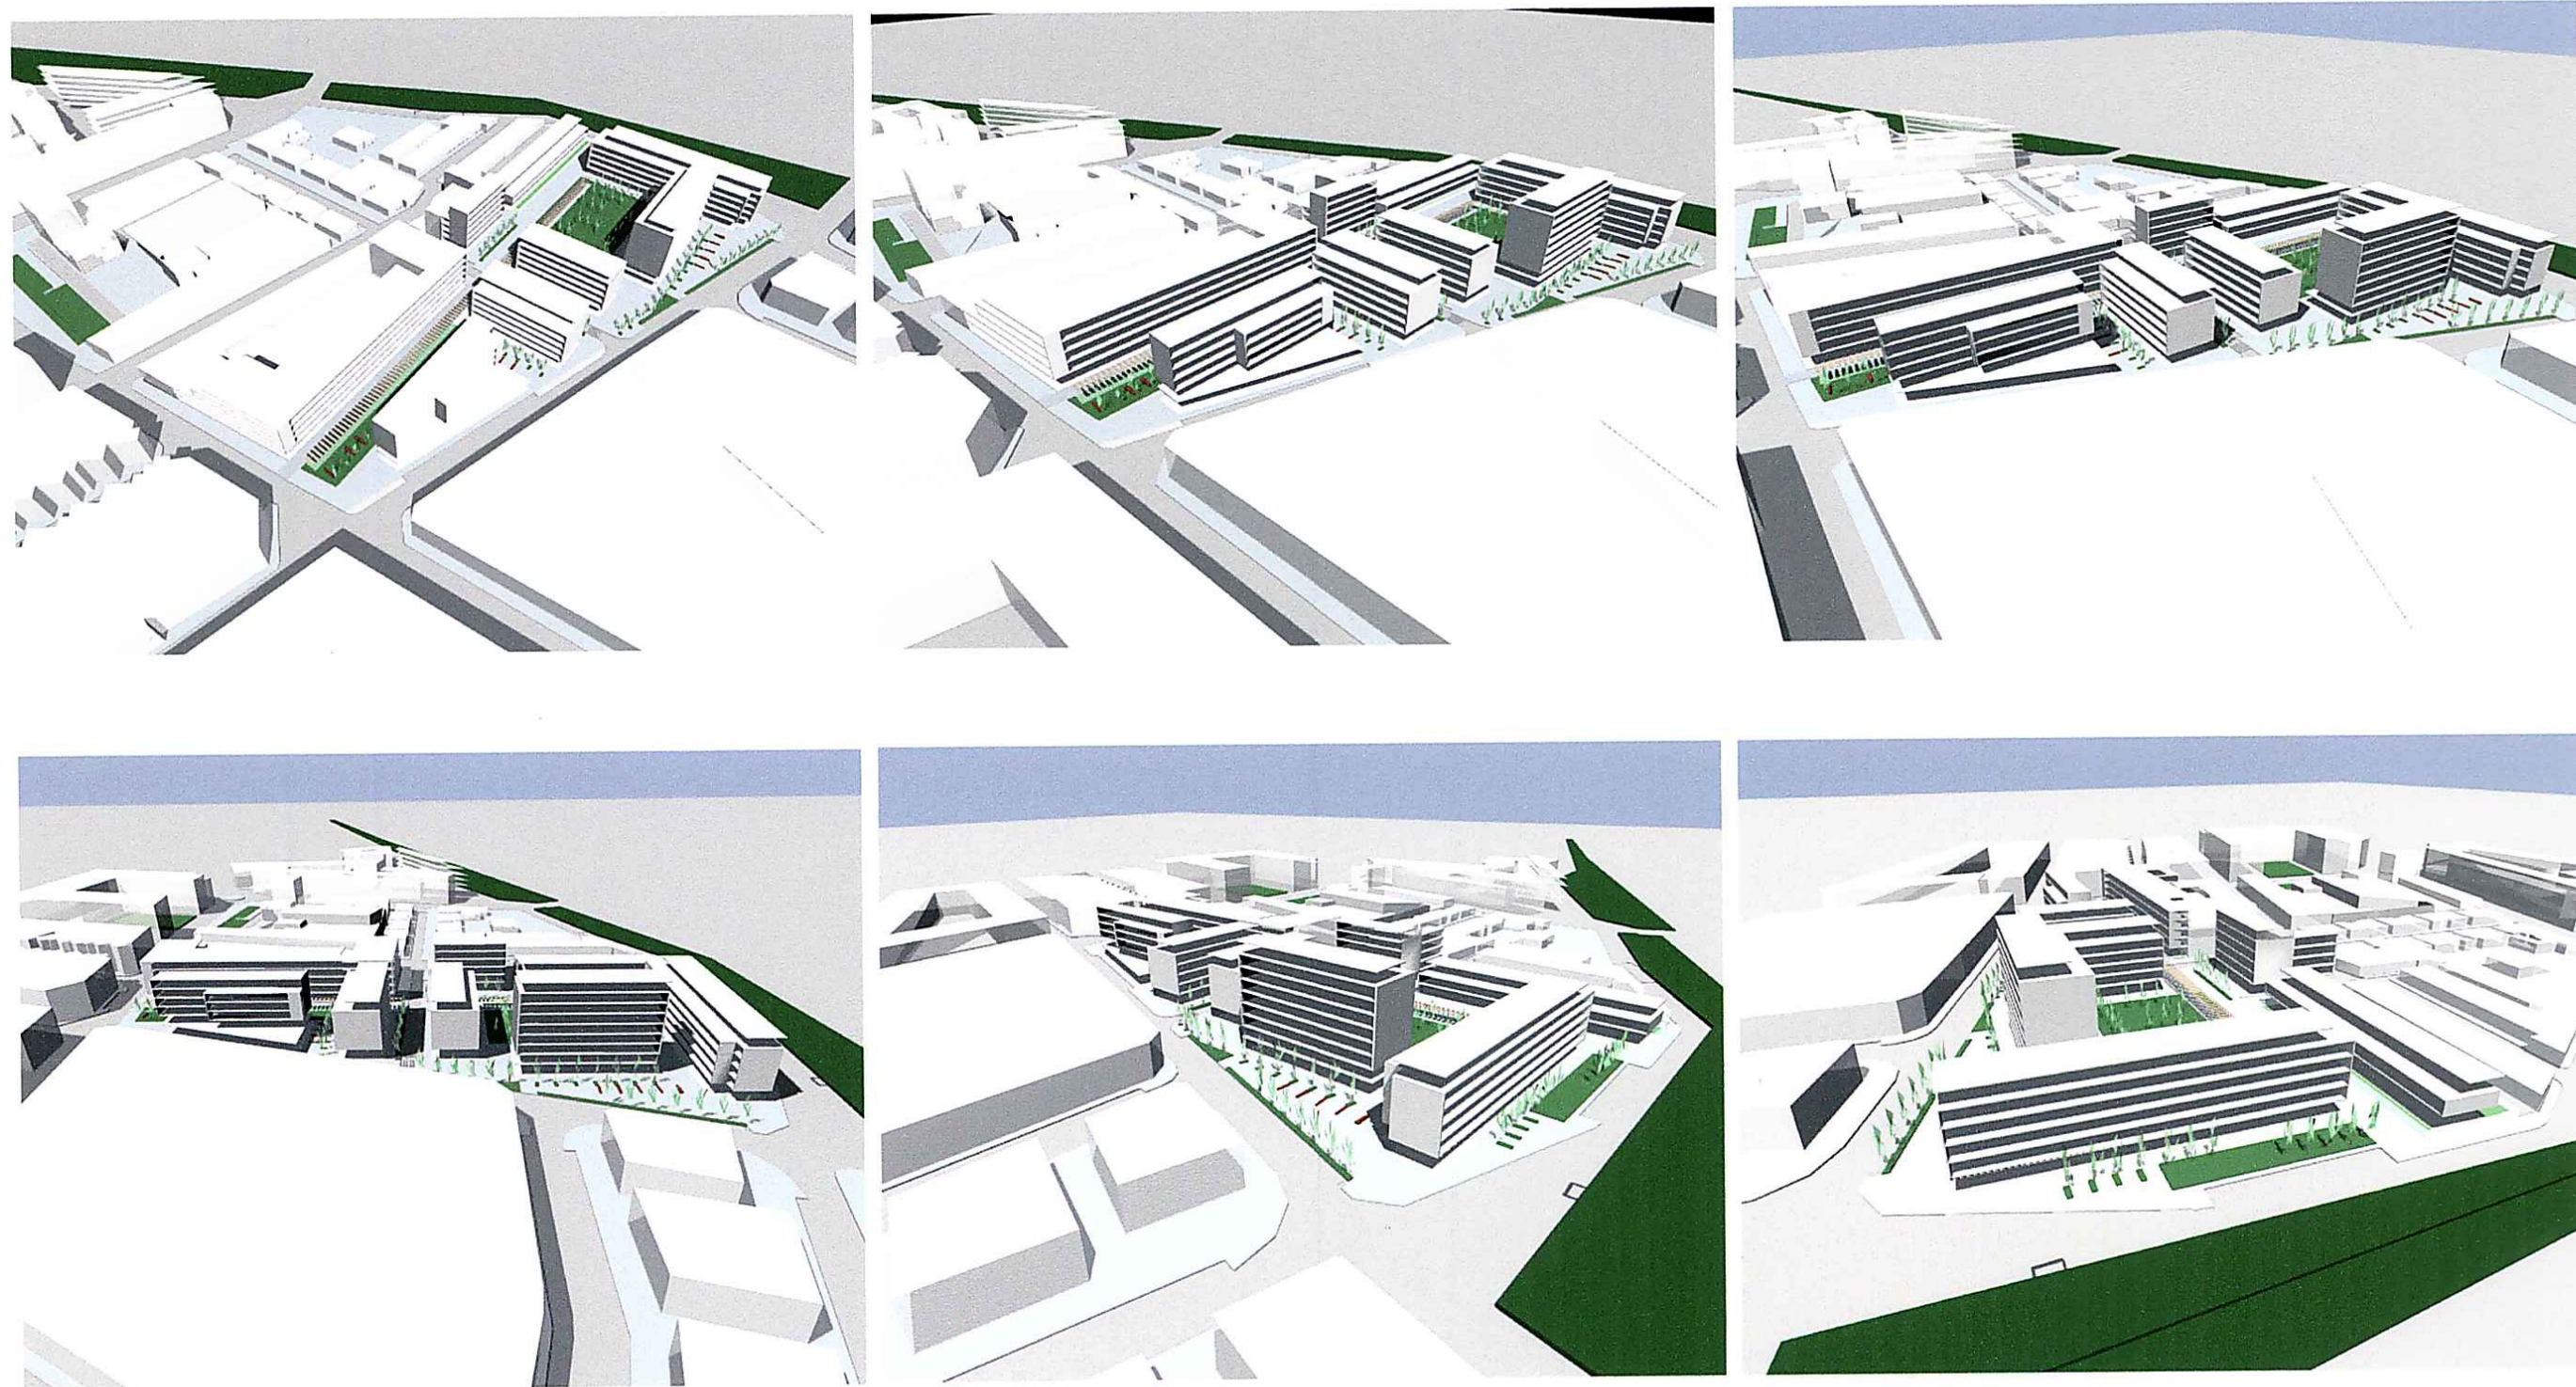

30 SEP 2005

PLAN DE REFORMA INTERIOR de mejora	BENISAET	PROPUESTA	IMAGEN URBANA	P-04-1
JOSE SALVADOR MARTINEZ CARBONELL arquitecte 8095 Vicent baldoví, 5 sueca 626878170		IVVSA INSTITUTO VALENCIANO DE VIVIENDA, S.A.		abril 2005