



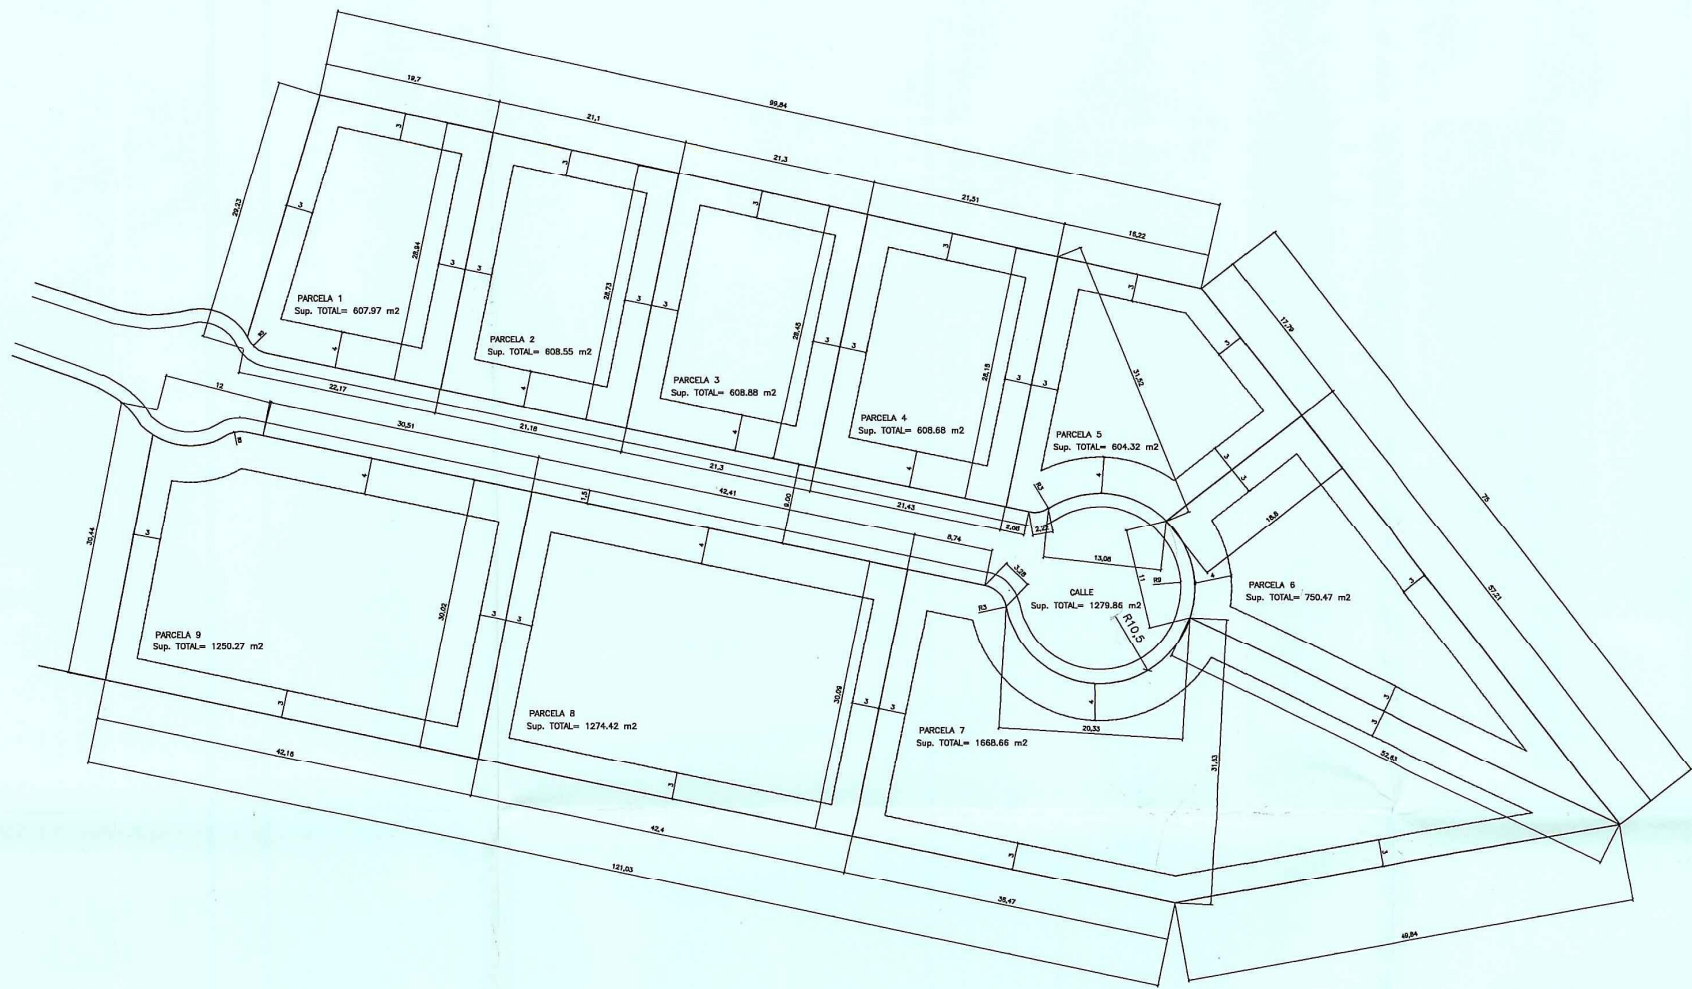

colegio oficial de arquitectos de la comunidad valenciana
colegio territorial de arquitectos de valencia
E-46100 BURJASSOT P.º 1 de 1 E-97.002.081-001-00349
visado estatutario 05/06/07
05311 JUAN RAMON BURGOS ORTI

DILIGÈNCIA.- Aprobat per
Ple de **25 JUL 2007**
EL SECH de BURJASSOT
Signat: Ferrnand Domènec

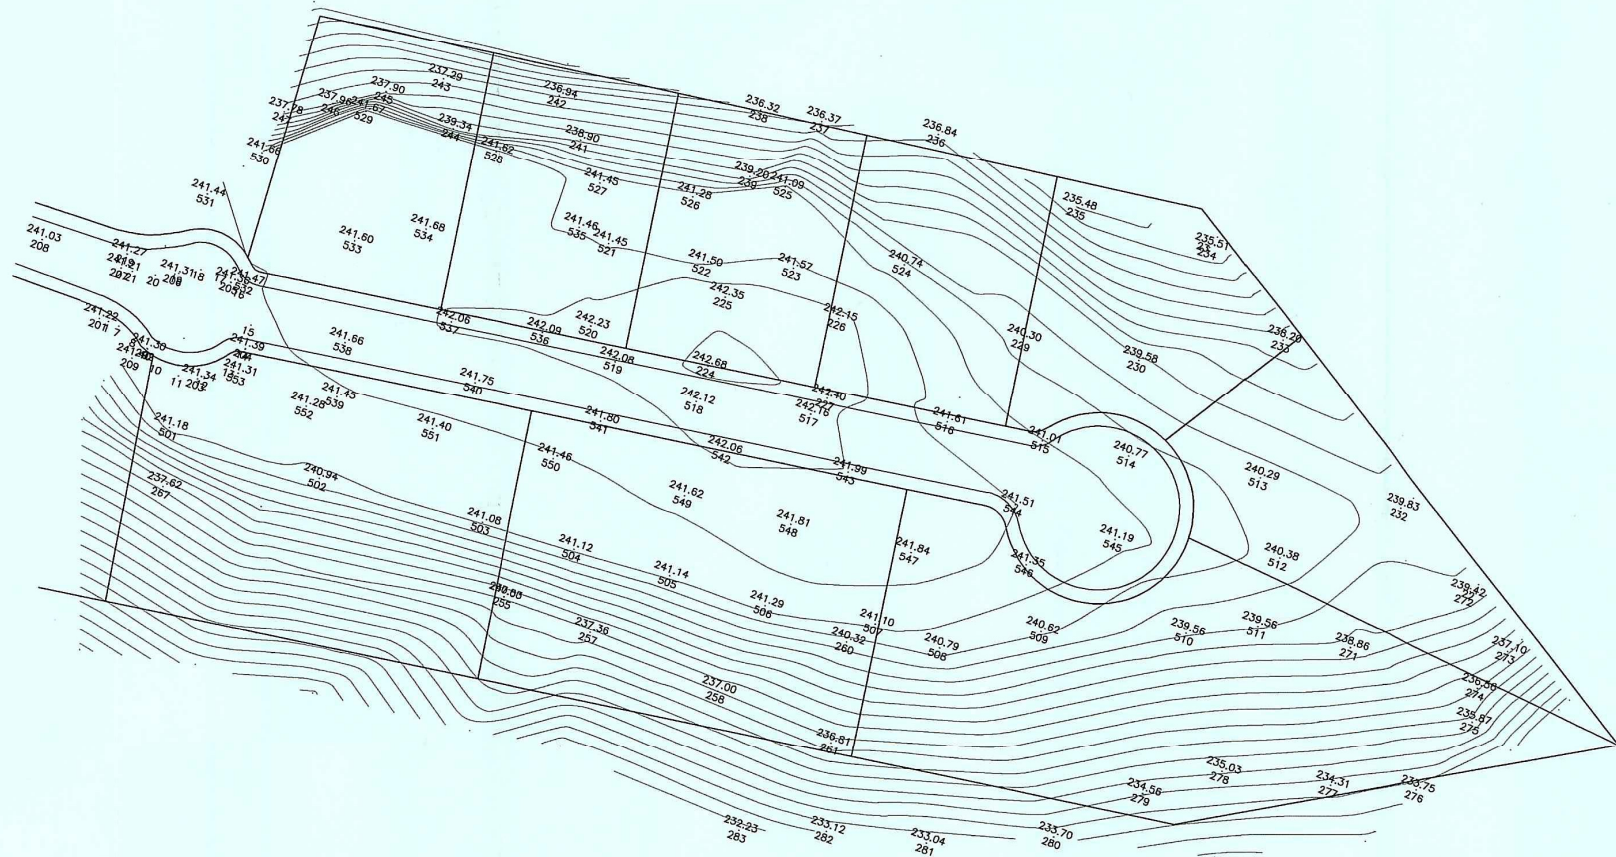

MODIFICADO

PROGRAMA PARA EL DESARROLLO DE LA ACTUACIÓN INTEGRADA DE LA UNIDAD DE EJECUCIÓN
SIERRA PERENCHIZA-1. TORRENT VALENCIA
PLAN DE REFORMA INTERIOR DE MEJORA.

promotor	MIGUEL CANOVÁS SOCIEDAD DE ACTUACIÓN S.L.		
plano	nº plano	escala	
ORDENACIÓN PORMENORIZADA : DETALLE	MM5	1/500	
arquitecto	MAYO 2007 JUAN RAMON BURGOS ORTI		