


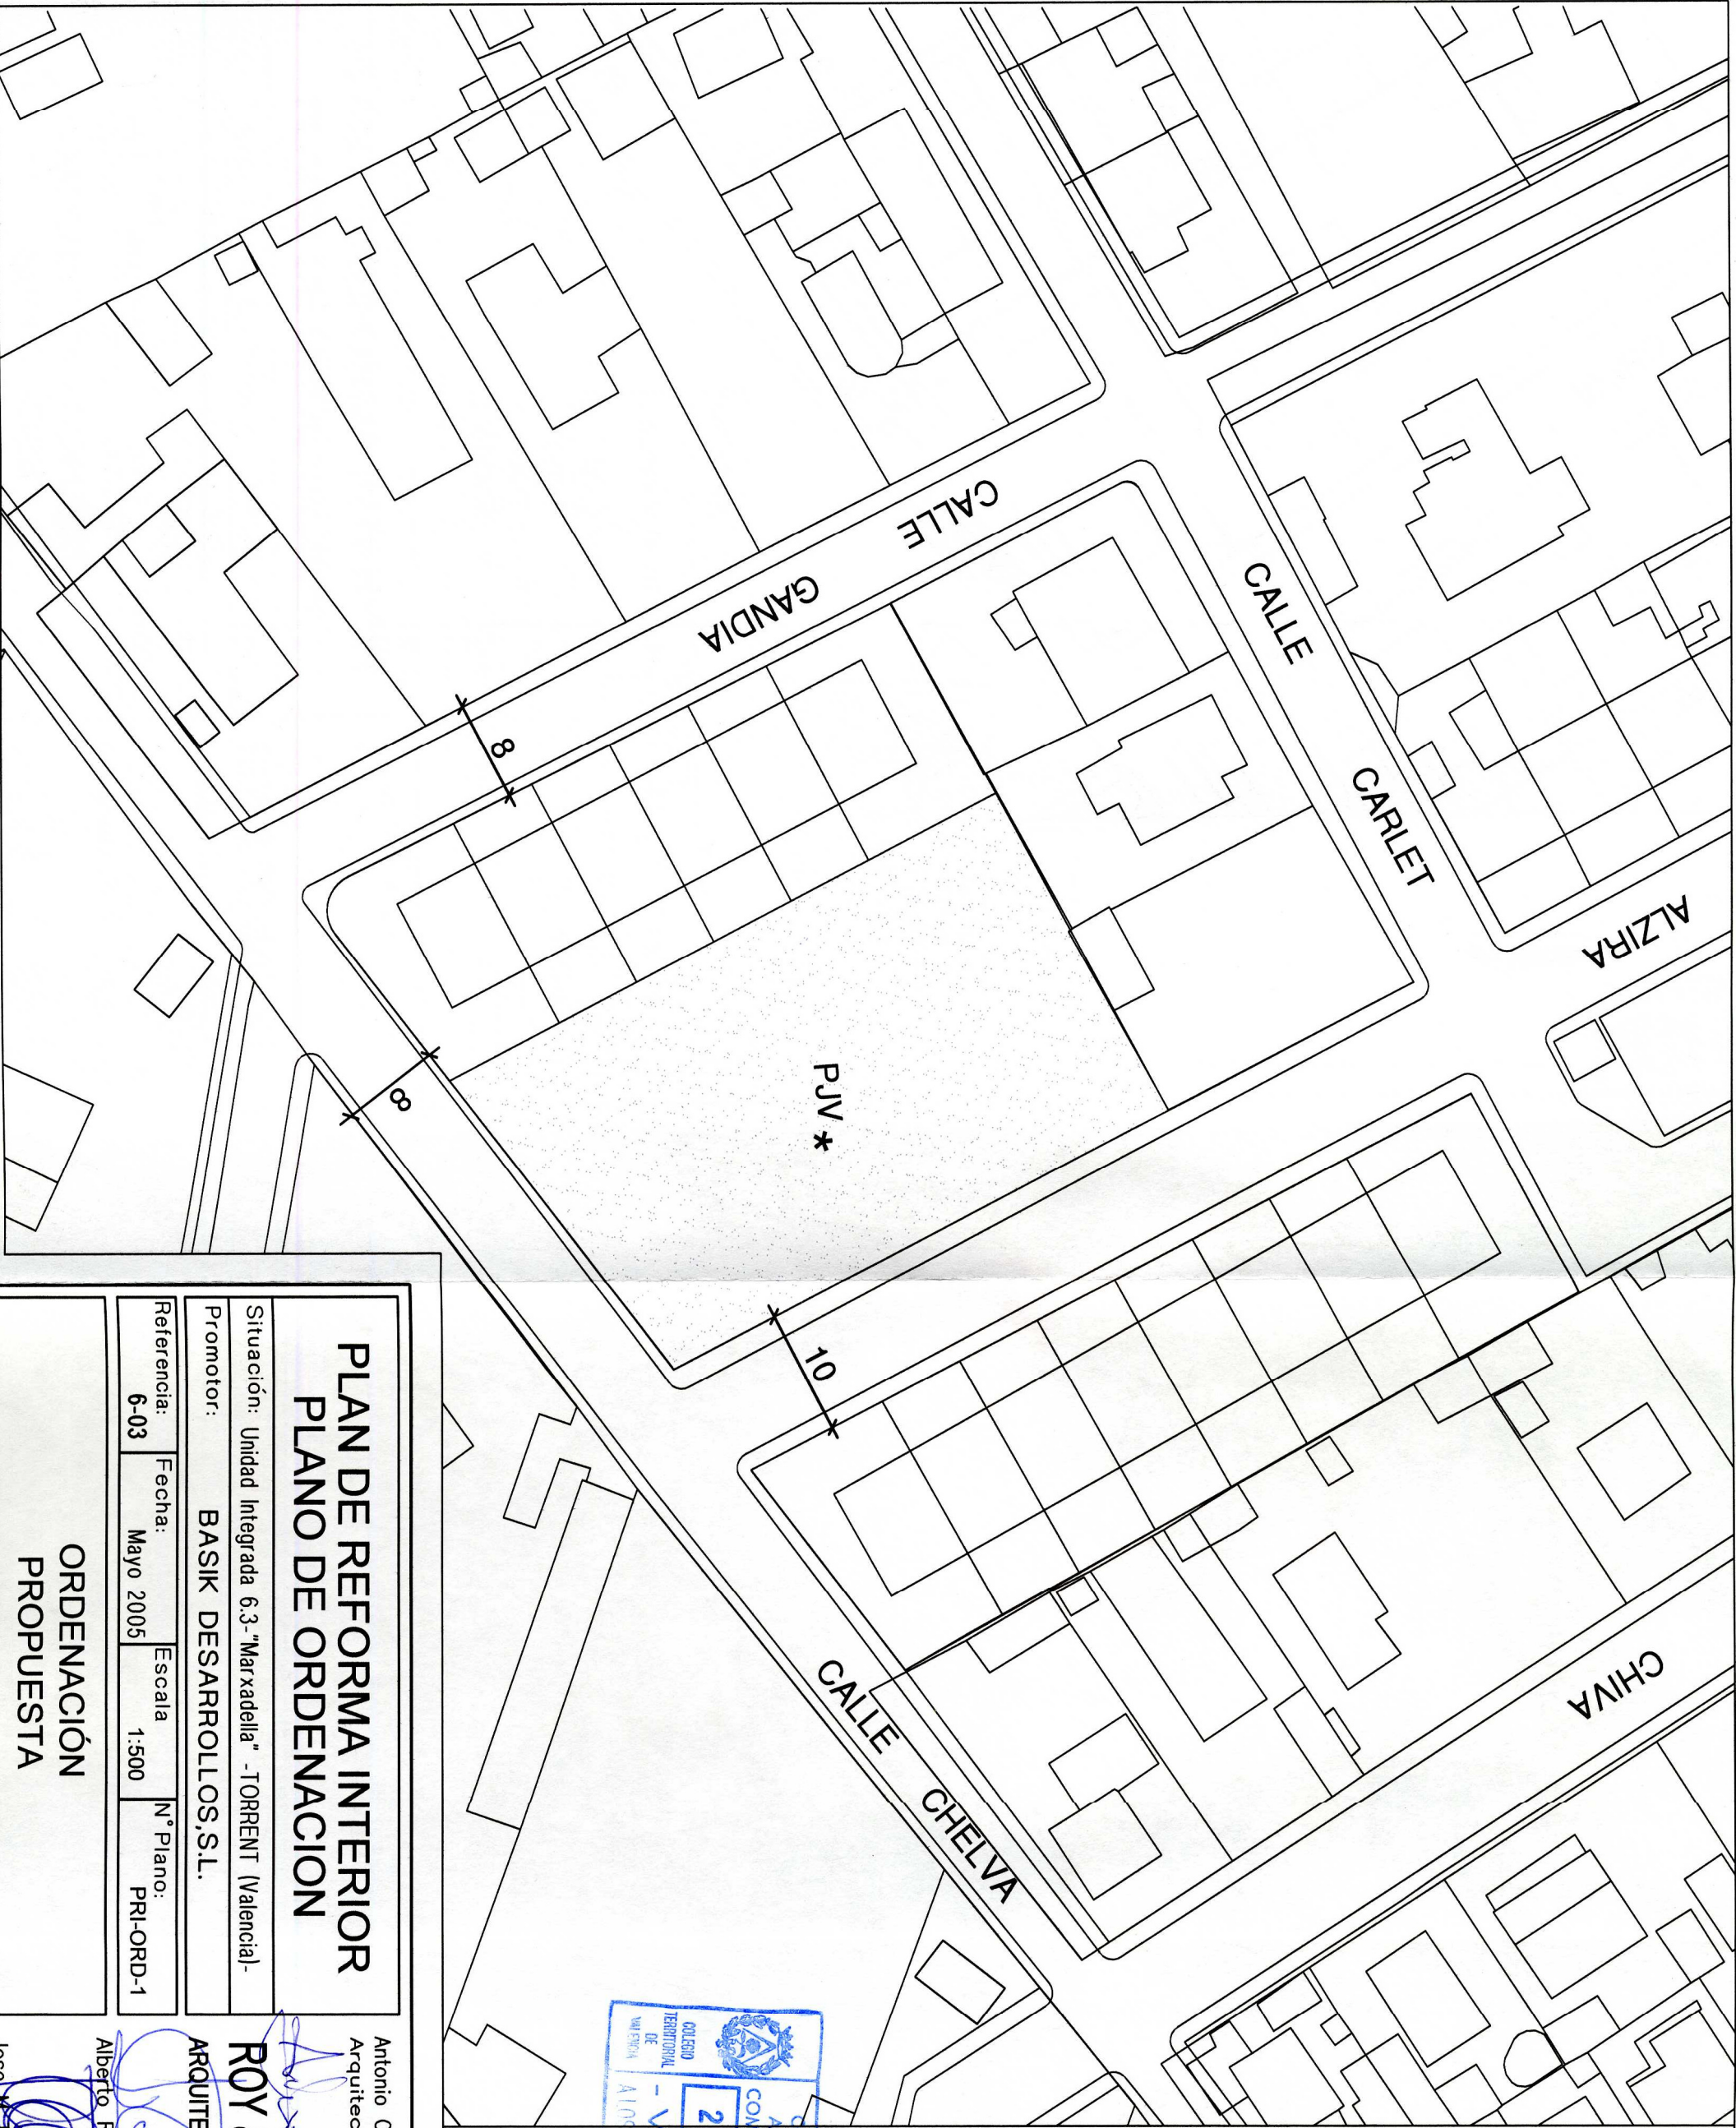

ZONA VERDE



PLAN DE REFORMA INTERIOR PLANO DE ORDENACION

Situación: Unidad Integrada 6.3- "Marxadella" - TORRENT (Valencia)-

Promotor: BASIK DESARROLLOS,S.L.

Referencia: 6-03 Fecha: Mayo 2005 Escala: 1:500 N° Plano: PRI-ORD-1

ORDENACIÓN
PROPUESTA

Antonio Calza Agreda
Arquitecto

ROY & TORMO, S.L.
ARQUITECTOS

Alberto Roy Gaspar

Jose M. Ferrito Sainz