


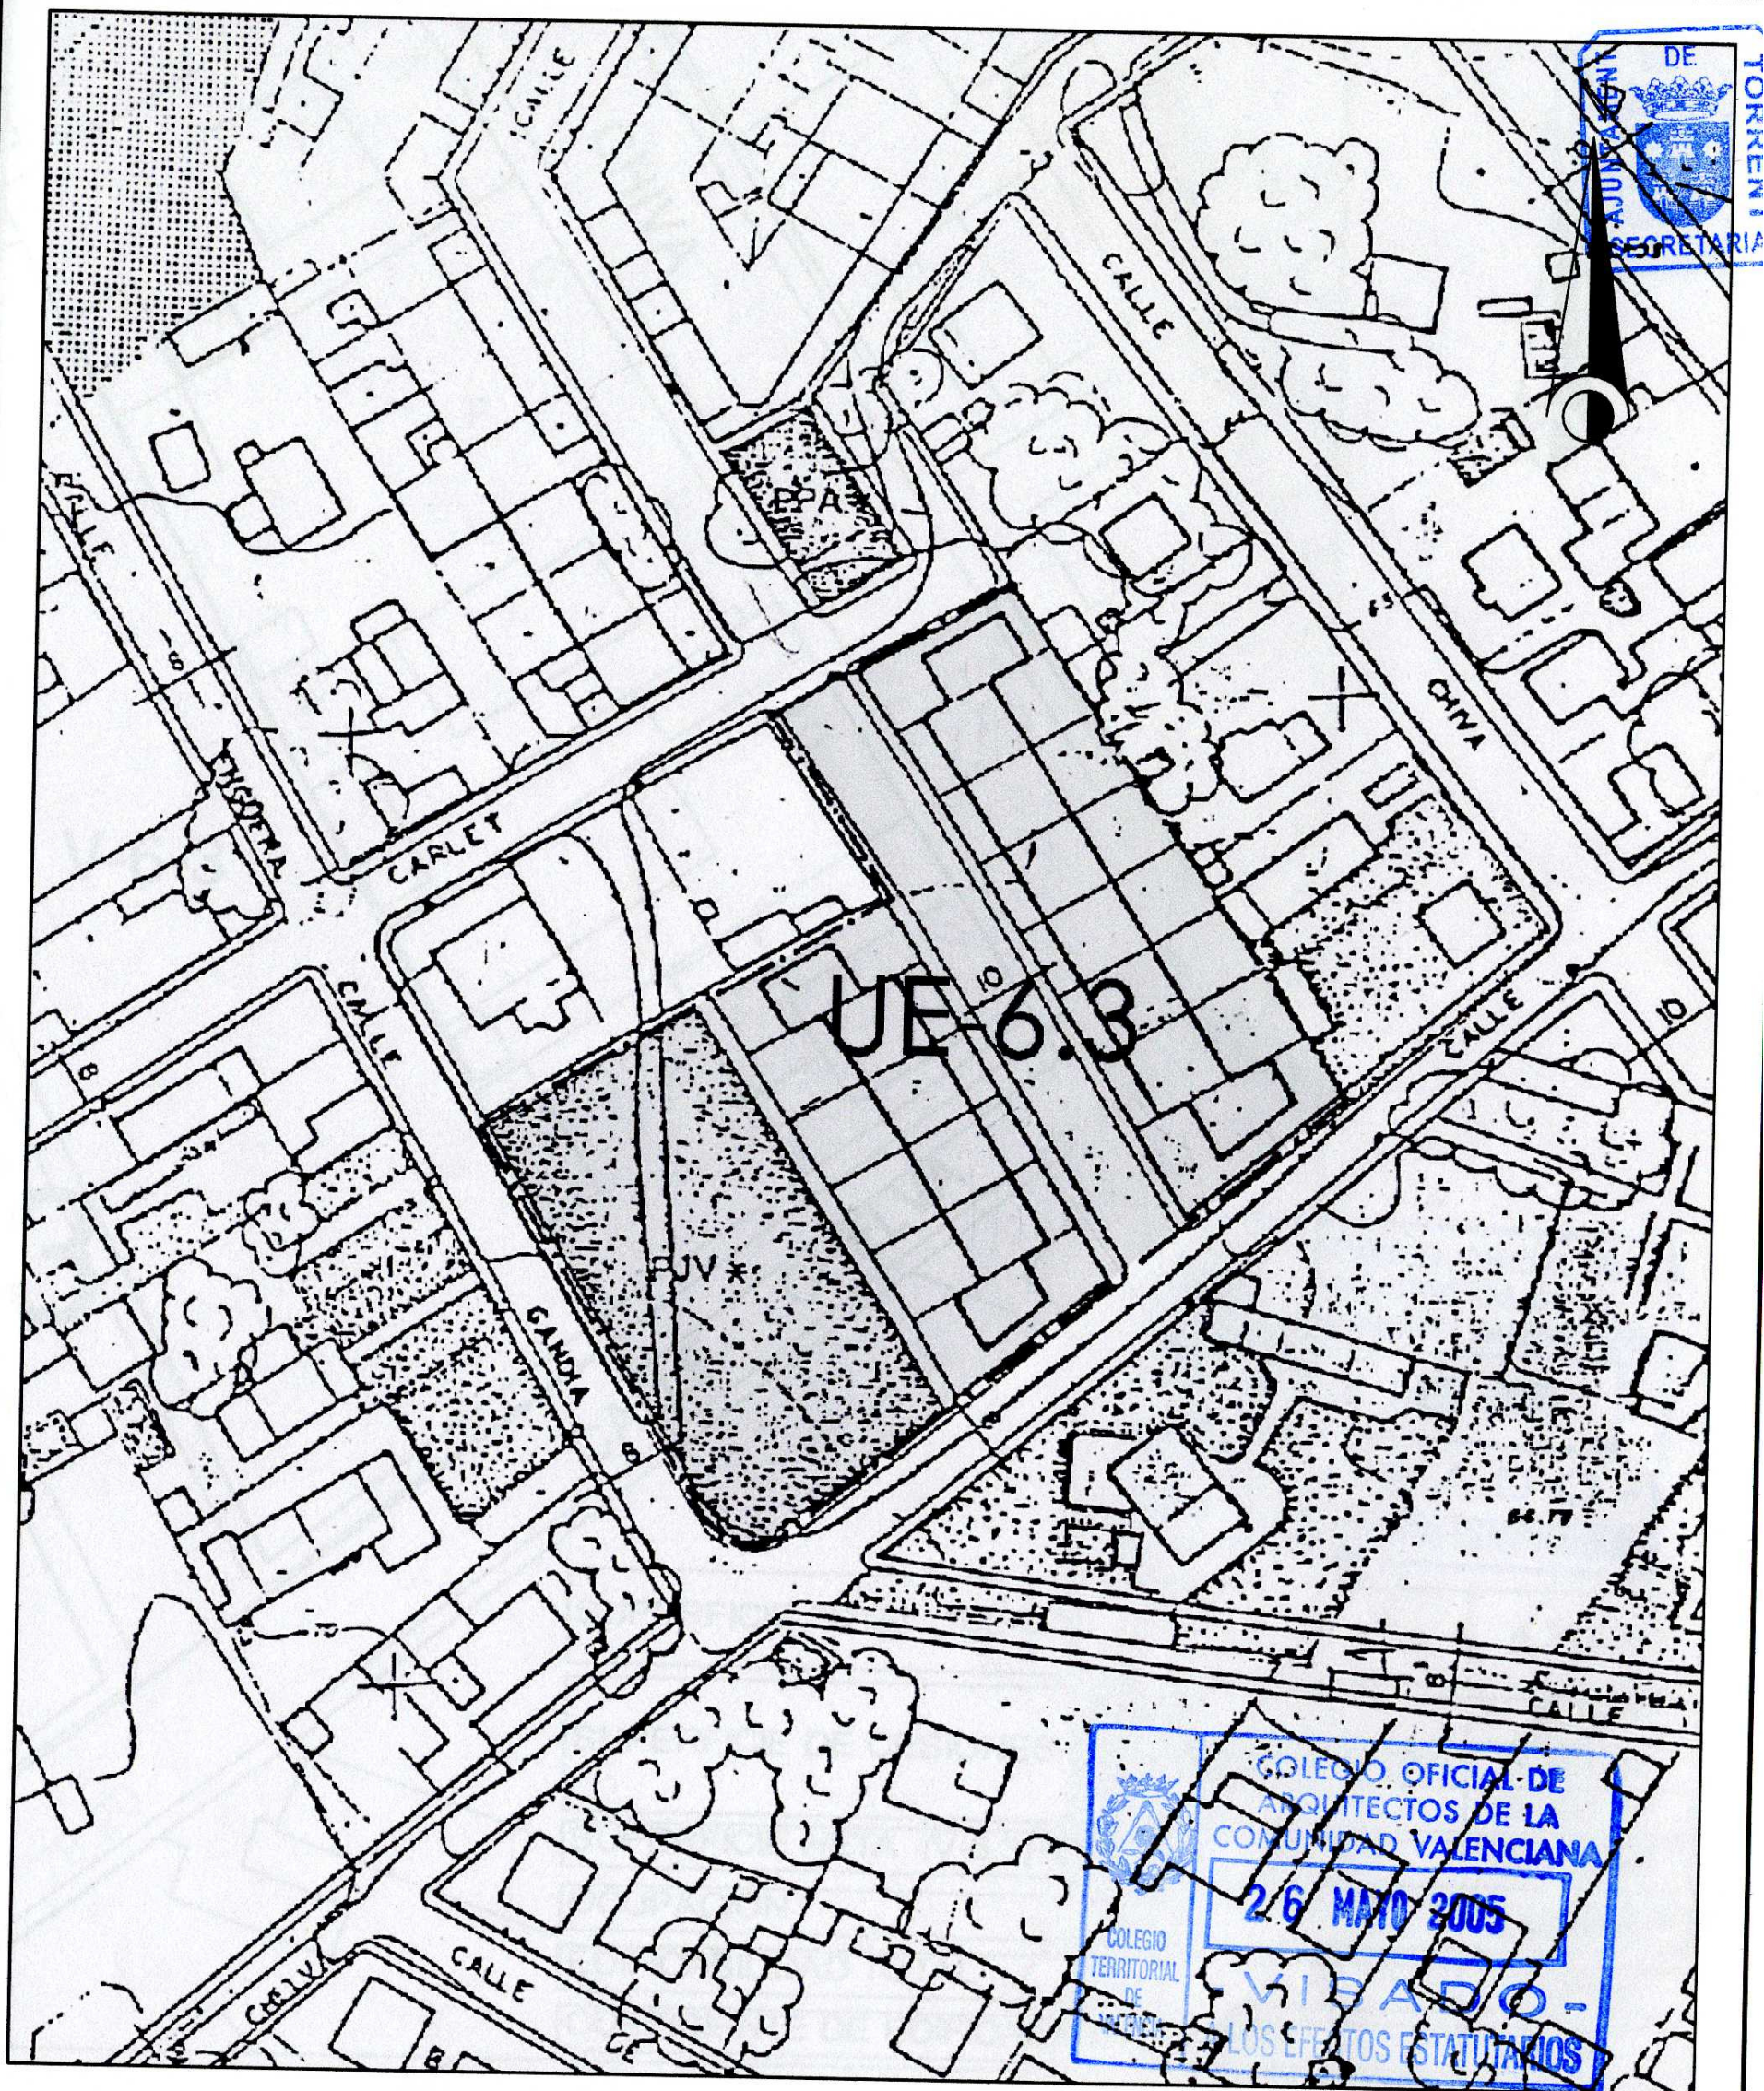

PLAN DE REFORMA INTERIOR PLANO DE INFORMACION

Situación: Unidad Integrada 6.3-"Marxadella" -TORRENT (Valencia)-

Promotor: **BASIK DESARROLLOS,S.L.**

Referencia: 6-03	Fecha: Mayo 2005	Escala: 1:1000	Nº Plano: PRI-INF-1
----------------------------	----------------------------	--------------------------	-------------------------------

PLANEAMIENTO VIGENTE

Antonio Calza Agreda
Arquitecto

ROY & TORMO, S.L.
ARQUITECTOS

Alberto Roy Gaspar

Jose M. Tormo Sainz