




DILIGENCIA. - Aprobado por el
 Plen. de -4 JUN 2001
 Torrent, -5 JUN 2001
 EL SECRETARIO,

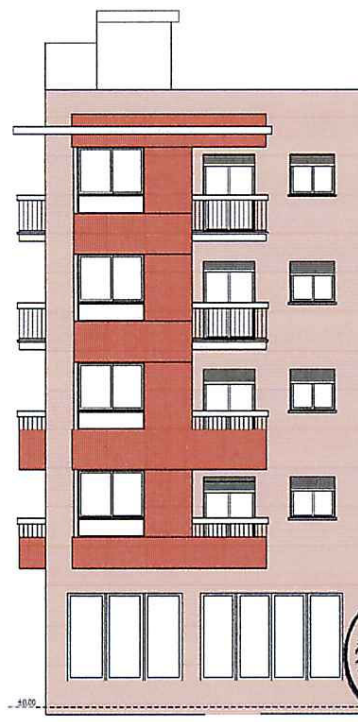

FACHADA ESTE-SAN NICOLAS

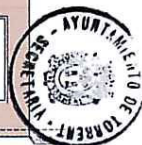

FACHADA SUR-VIRGEN DEL OLIVAR

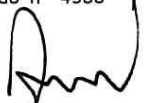FRANCISCO ANDREU VENTO ARQUITECTO Colegiado n° 4966  Plz. MAESTRO GINER n° 8-1 TORRENT (VALENCIA) TLF/FAX 96.158.17.20/21 e-mail: arqanv@ctav.es	PROYECTO: ESTUDIO DE DETALLE PARA INTEGRACION URBANA	REFERENCIA U2/96
	PROMOTOR: PROMOCIONES VATOR S.L.	FECHA JULIO-2000
	SITUACION: TORRENT. VALENCIA C/ CERVANTES, C/ SAN NICOLAS Y C/ VIRGEN DEL OLIVAR	PLANO N° 2.2
	PLANO: FACHADA C/ VIRGEN DEL OLIVAR Y C/ SAN NICOLAS	ESCALA 1: 200

DILIGENCIA: Proyecto que se somete a
 información pública en cumplimiento del
 Decreto n° 478

Torrent, a 07 MAR. 2001

EL SECRETARIO GENERAL P.D.
 EL OFICIAL MAYOR

