



ABASTECIMIENTO DE AGUA POTABLE A LA URBANIZACIÓN MONTE REAL, ADECUACIÓN DE LA RED DE DISTRIBUCIÓN E INSTALACIONES DE LA URBANIZACIÓN

Tomo 1 de 3

Doc nº1: Memoria y Anejos

TORRENT
OCTUBRE 2022

Torrent, Octubre 2022



Fdo.: Miguel Angel

Navarro García

INDICE GENERAL

TOMO 1 de 3

DOCUMENTO NÚM. 1: MEMORIA Y ANEJOS

MEMORIA

ANEJO 1: CUMPLIMIENTO DE NORMATIVA OBLIGATORIA

ANEJO 2: SERVICIOS EXISTENTES

ANEJO 3: GESTIÓN RCDs

ANEJO 4: CONTROL DE CALIDAD

ANEJO 5: JUSTIFICACIÓN DE PRECIOS

ANEJO 6: PERFORACIÓN HORIZONTAL DIRIGIDA

ANEJO 7: CÁLCULOS HIDRÁULICOS

ANEJO 8: ESTUDIO GEOTÉCNICO

ANEJO 9: ESTUDIO TOPOGRÁFICO

ANEJO 10: PLAN DE OBRA

ANFIO 11: CÁLCULOS MECÁNICOS

ANEJO 12: INFORMES DE VIABILIDAD CONFEDERACIÓN HIDROGRÁFICA DEL JÚCAR Y DIRECCIÓN GENERAL DE

TOMO 2 de 3

• DOCUMENTO NÚM. 2: PLANOS

TOMO 3 de 3

- DOCUMENTO NÚM. 3: PLIEGO DE PRESCRIPCIONES TÉCNICAS PARTICULARES
- DOCUMENTO NÚM. 4: PRESUPUESTO
 - 1.- CUADRO DE PRECIOS Nº1
 - 2.- CUADRO DE PRECIOS Nº2
 - o 3.- MEDICIONES
 - 4.- PRESUPUESTO POR CAPÍTULOS
 - o 5.- RESUMEN DEL PRESUPUESTO
- DOCUMENTO NÚM. 5: ESTUDIO BÁSICO DE SEGURIDAD Y SALUD
 - MEMORIA
 - ANEJO 1 EBSS: IDENTIFICACIÓN DE RIESGOS Y MEDIDAS PREVENTIVAS
 - o ANEJO 2 EBSS: SEÑALIZACIÓN PÚBLICA
 - ANEJO 3 EBSS: PROCEDIMIENTO DE TRABAJO EN EL CORTE DE TUBERÍAS DE FIBROCEMENTO Y RETIRADA
 - PLIEGO DE CONDICIONES

DOCUMENTO N°2	
PLANOS	



CRUCE DE LA RED DE ABASTECIMIENTO DE AGUA POTABLE DE LA URBANIZACIÓN MONTE REAL CON LA AUTOVÍA A-7 Y EL BARRANCO DE LES CANYES

ajuntament TORRENT

TORRENT



LISTADO DE PLANOS

- 1. SITUACIÓN Y EMPLAZAMIENTO
- 2. ÁMBITO DE ACTUACIÓN
- 3. PLAN GENERAL DE ORDENANZA URBANA DE TORRENT
- 4. PLANTA ESTADO PREVIO RED AGUA POTABLE
- 5. PLANTA ESTADO PROYECTADO Y DESPIECE
- 6. PLANO DE COTAS TOPOGRÁFICAS
- 7. PERFIL LONGITUDINAL. TRAZADO COMPLETO
- 8. PLANTA DETALLE DE LAS ZONAS DE AFECCIÓN DE PROTECCIÓN VIARIAS
- 9. SECCIÓN TRANSVERSAL DE LA PERFORACIÓN HORIZONTAL DIRIGIDA PARA CRUCE DEL BARRANCO Y FUTURA CIRCUNVALACIÓN EI-4-V-33
- 10. INSTALACIONES EXISTENTES EN PARCELA DEL DEPÓSITO
- 11. INSTALACIONES A RENOVAR EN PARCELA DEL DEPÓSITO
- 12. DETALLES DE LAS INSTALACIONES A RENOVAR
 - 12.1. DETALLE DE LA ESTACIÓN DE BOMBEO, DESAGÜE Y ALIVIADERO.
 - 12.2. DETALLE DE LA ARQUETA DE CONTADOR Y ELECTROVÁLVULA
 - 12.3. DETALLES GENERALES DE ABASTECIMIENTO
- 13. CRUCE CON SERVICIOS EXISTENTES:
 - 13.1. CRUCE CON SERVICIOS EXISTENTES, PLANTA
 - 13.2. CRUCE CON SERVICIOS EXISTENTES, PERFILES TRANSVERSALES
- 14. ZANJA TRANSVERSAL










INGENIERO INDUSTRIAL


SERVICIO DE OFICINA TÉCNICA


Τίτυιο	FECHA	ESCALA
SITUACIÓN Y EMPLAZAMIENTO	2022-10	1/1500
		FORMATO
PROYECTO	REVISIÓN	Nº
ABASTECIMIENTO DE AGUA POTABLE A LA URBANIZACIÓN MONTE REAL, ADECUACIÓN DE LA RED DE	-	1

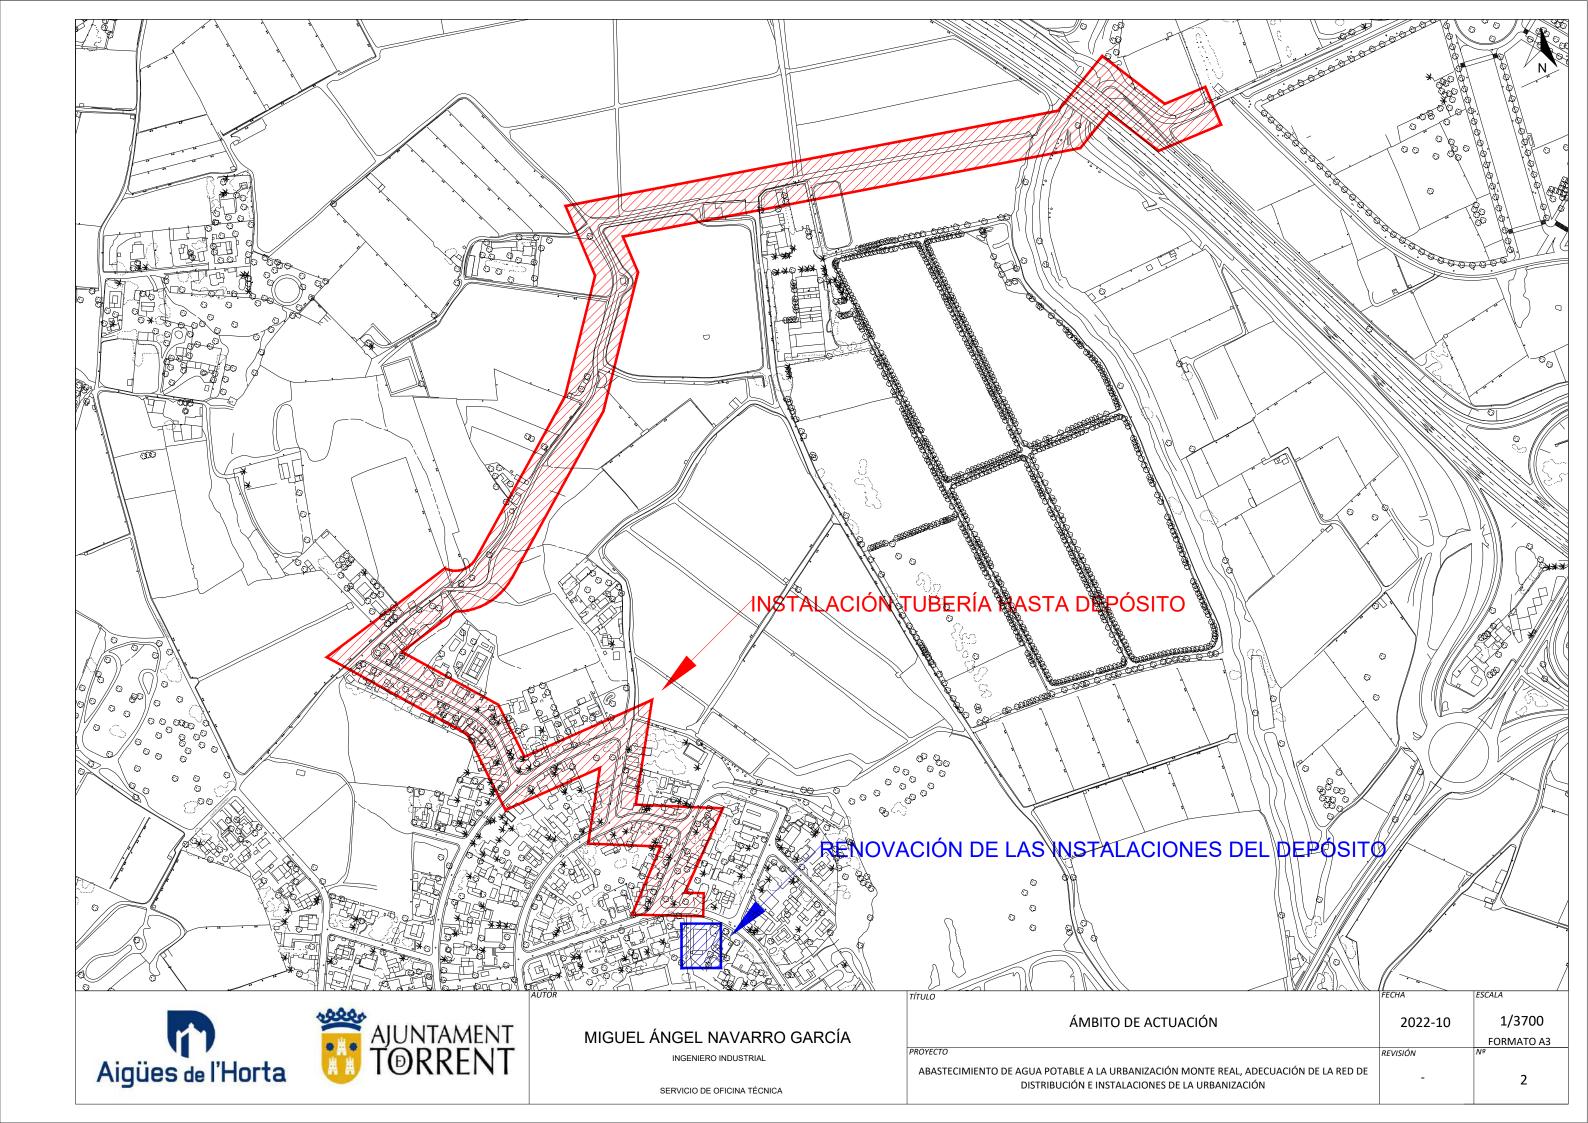


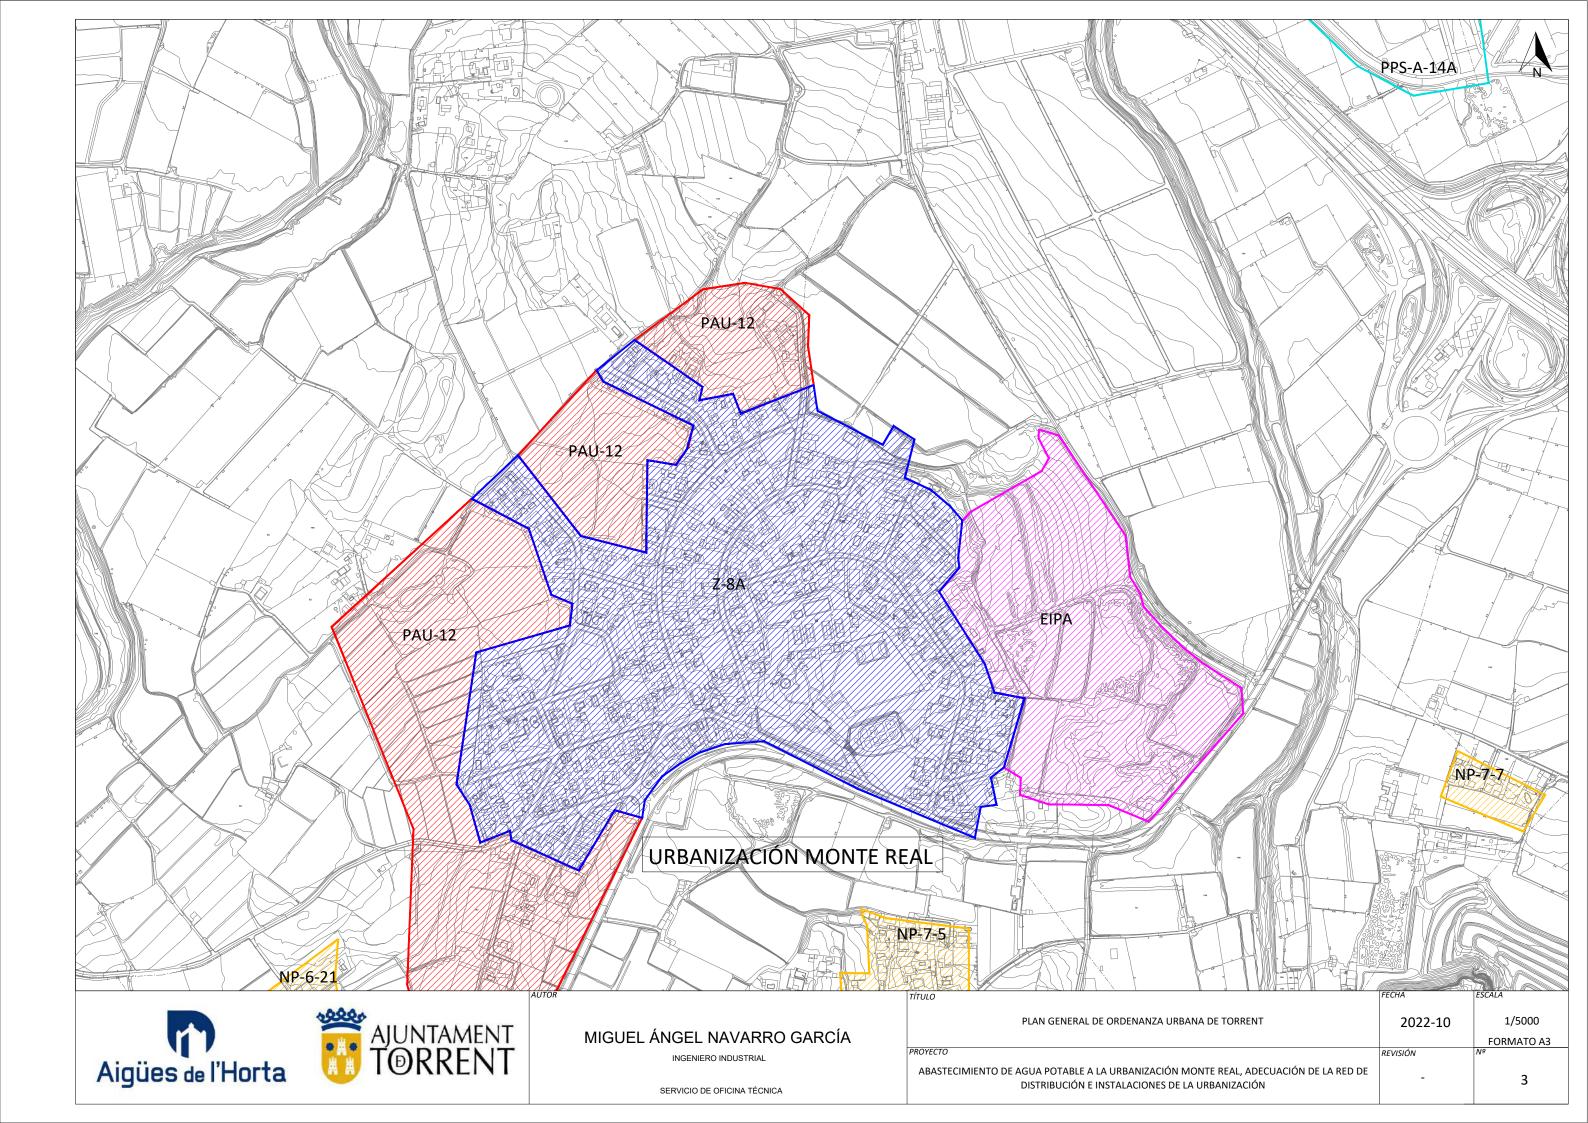


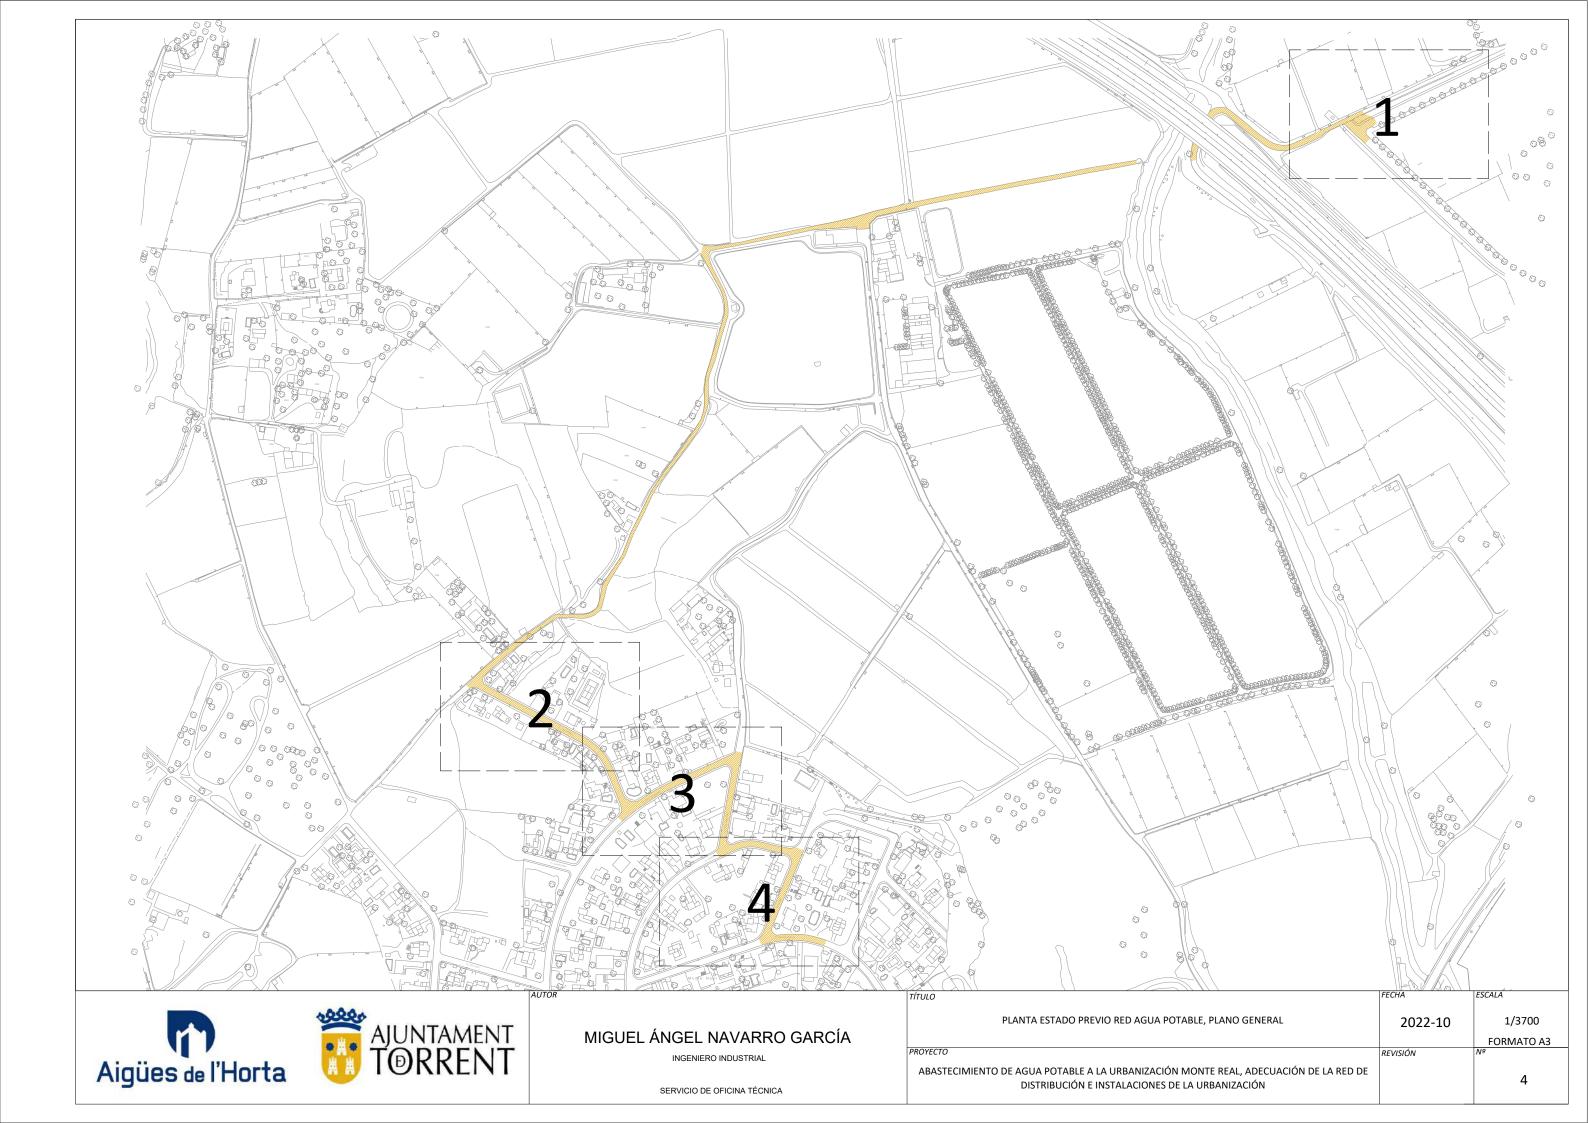


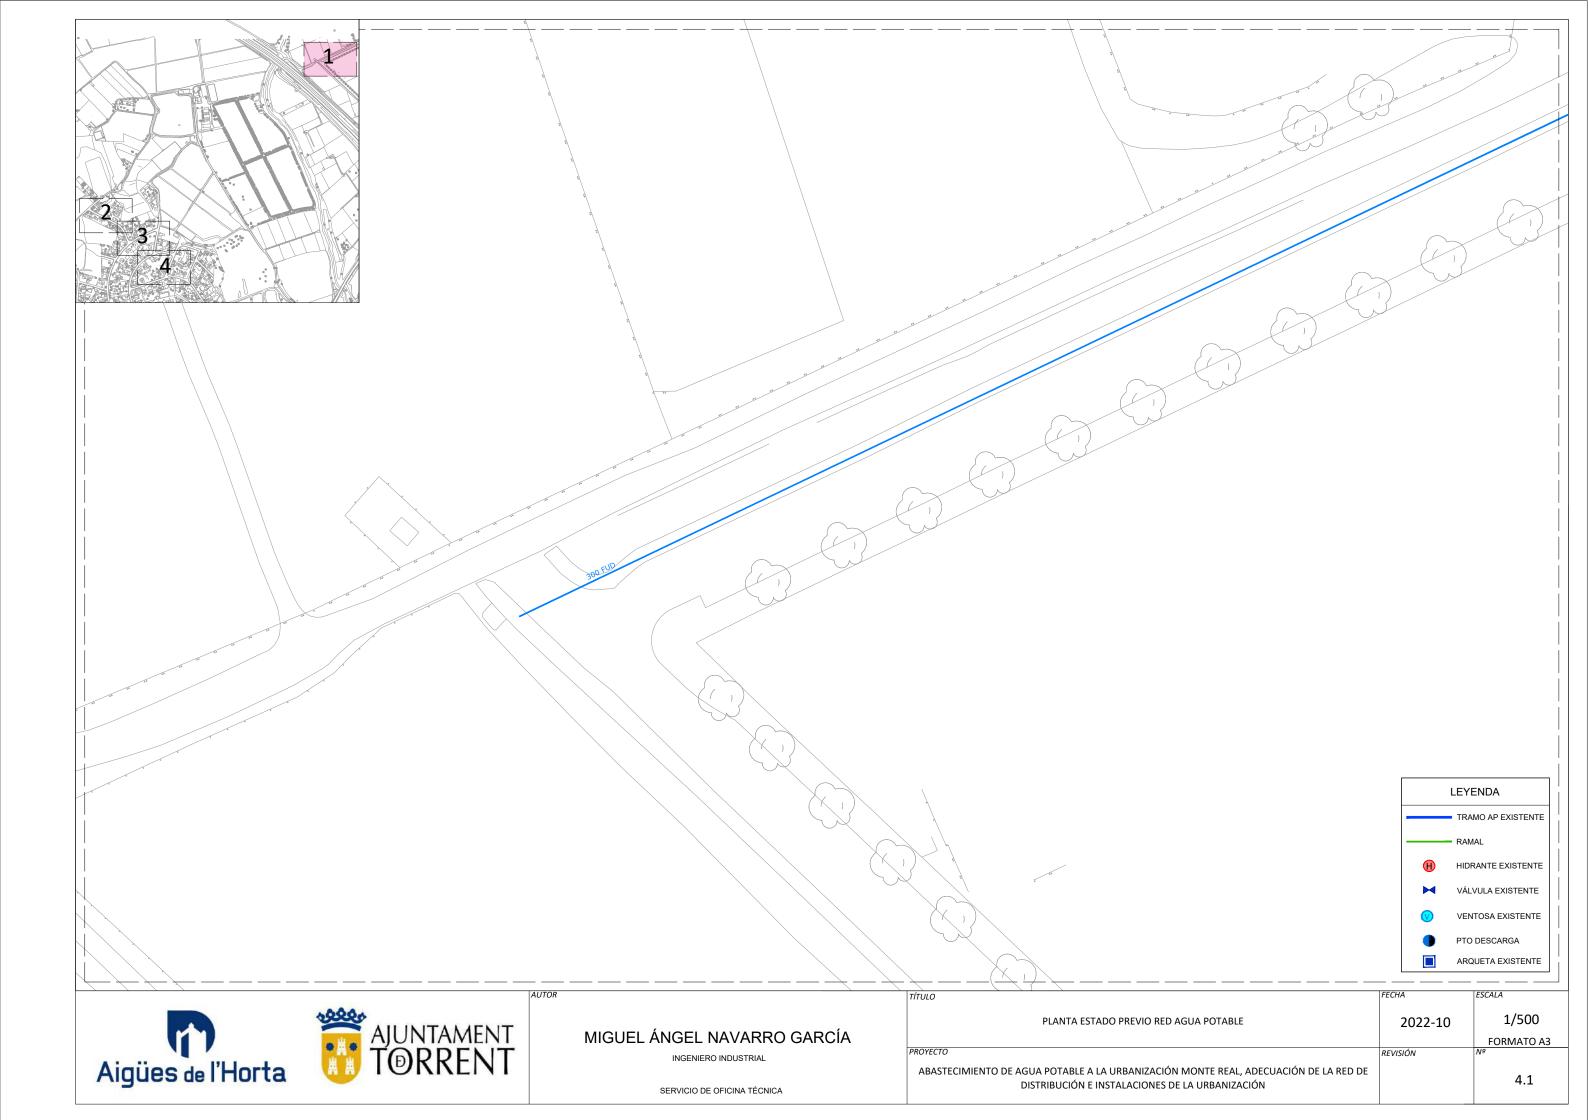


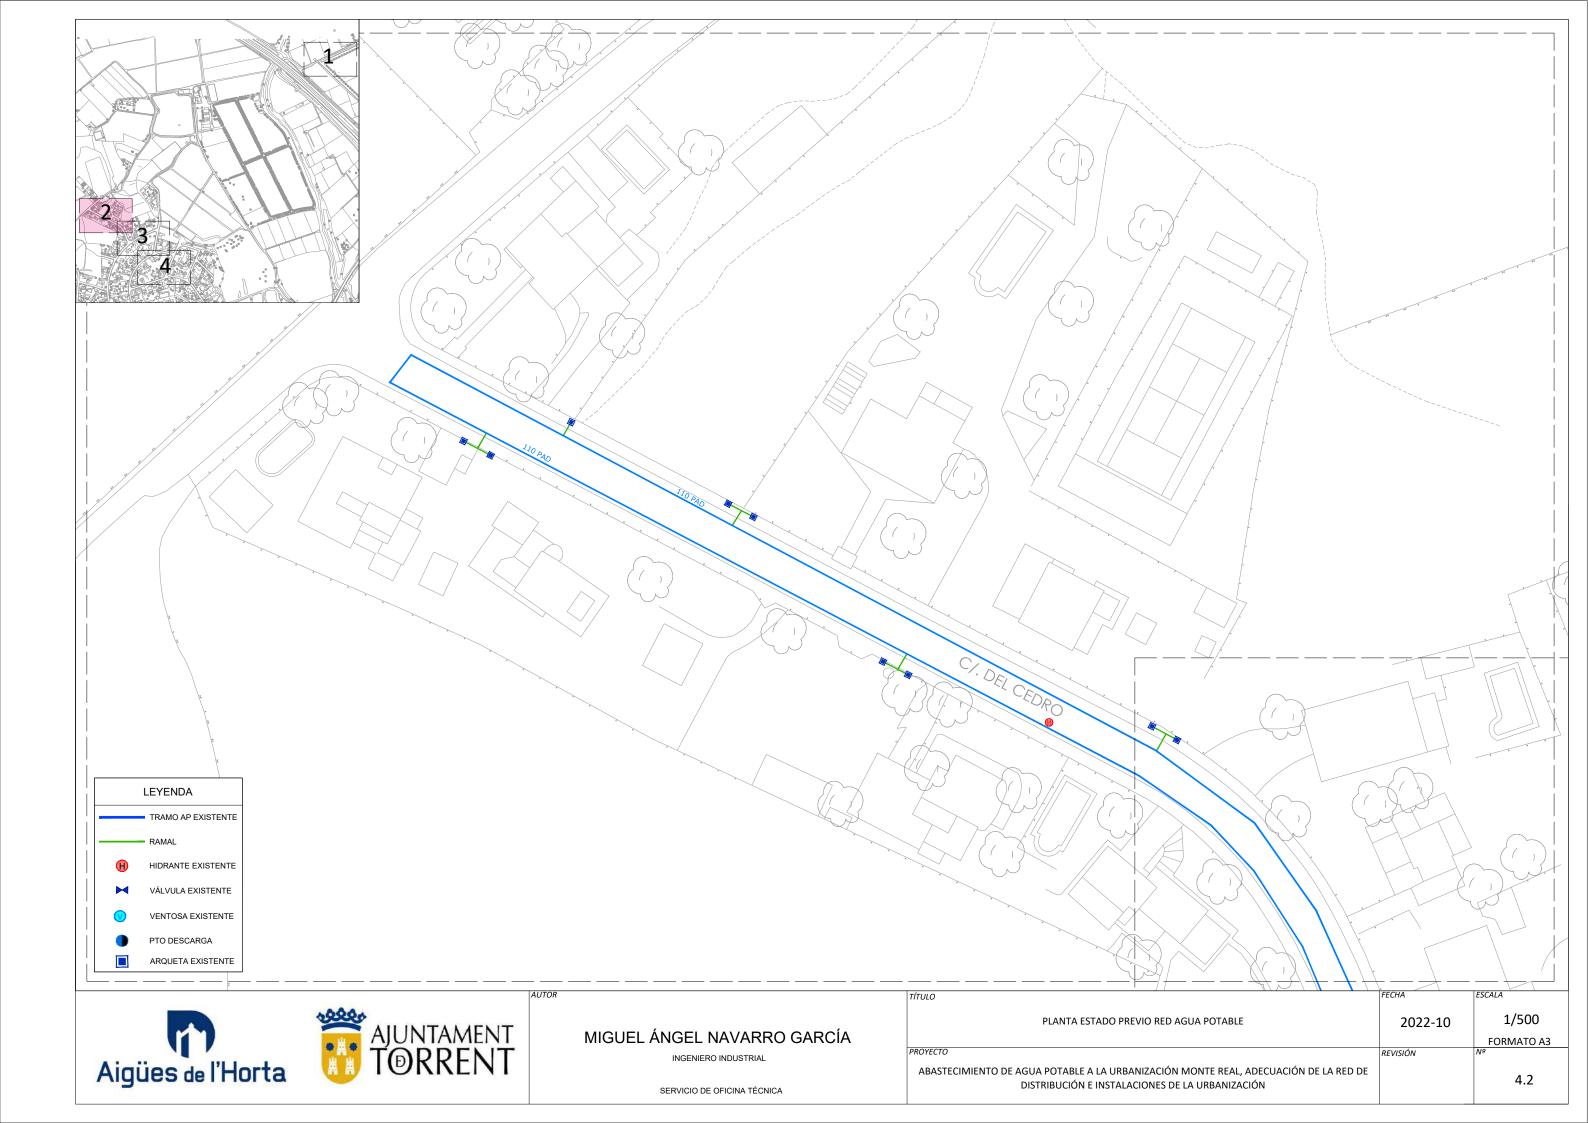


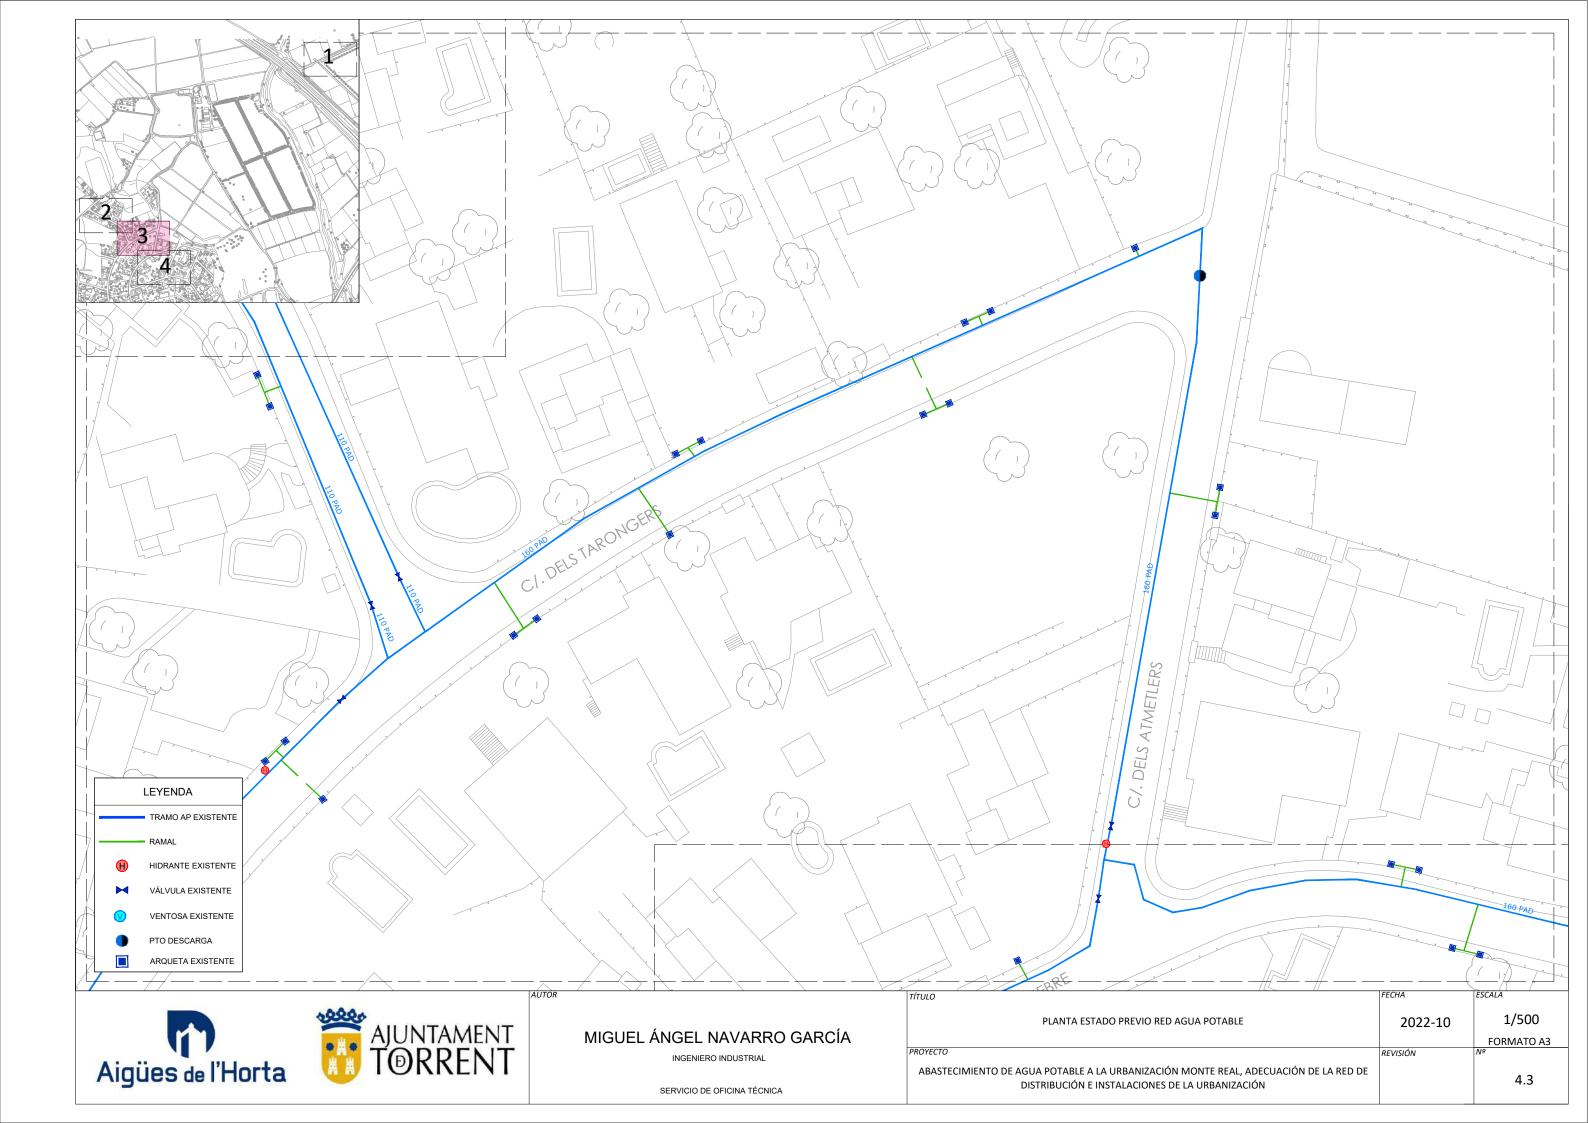


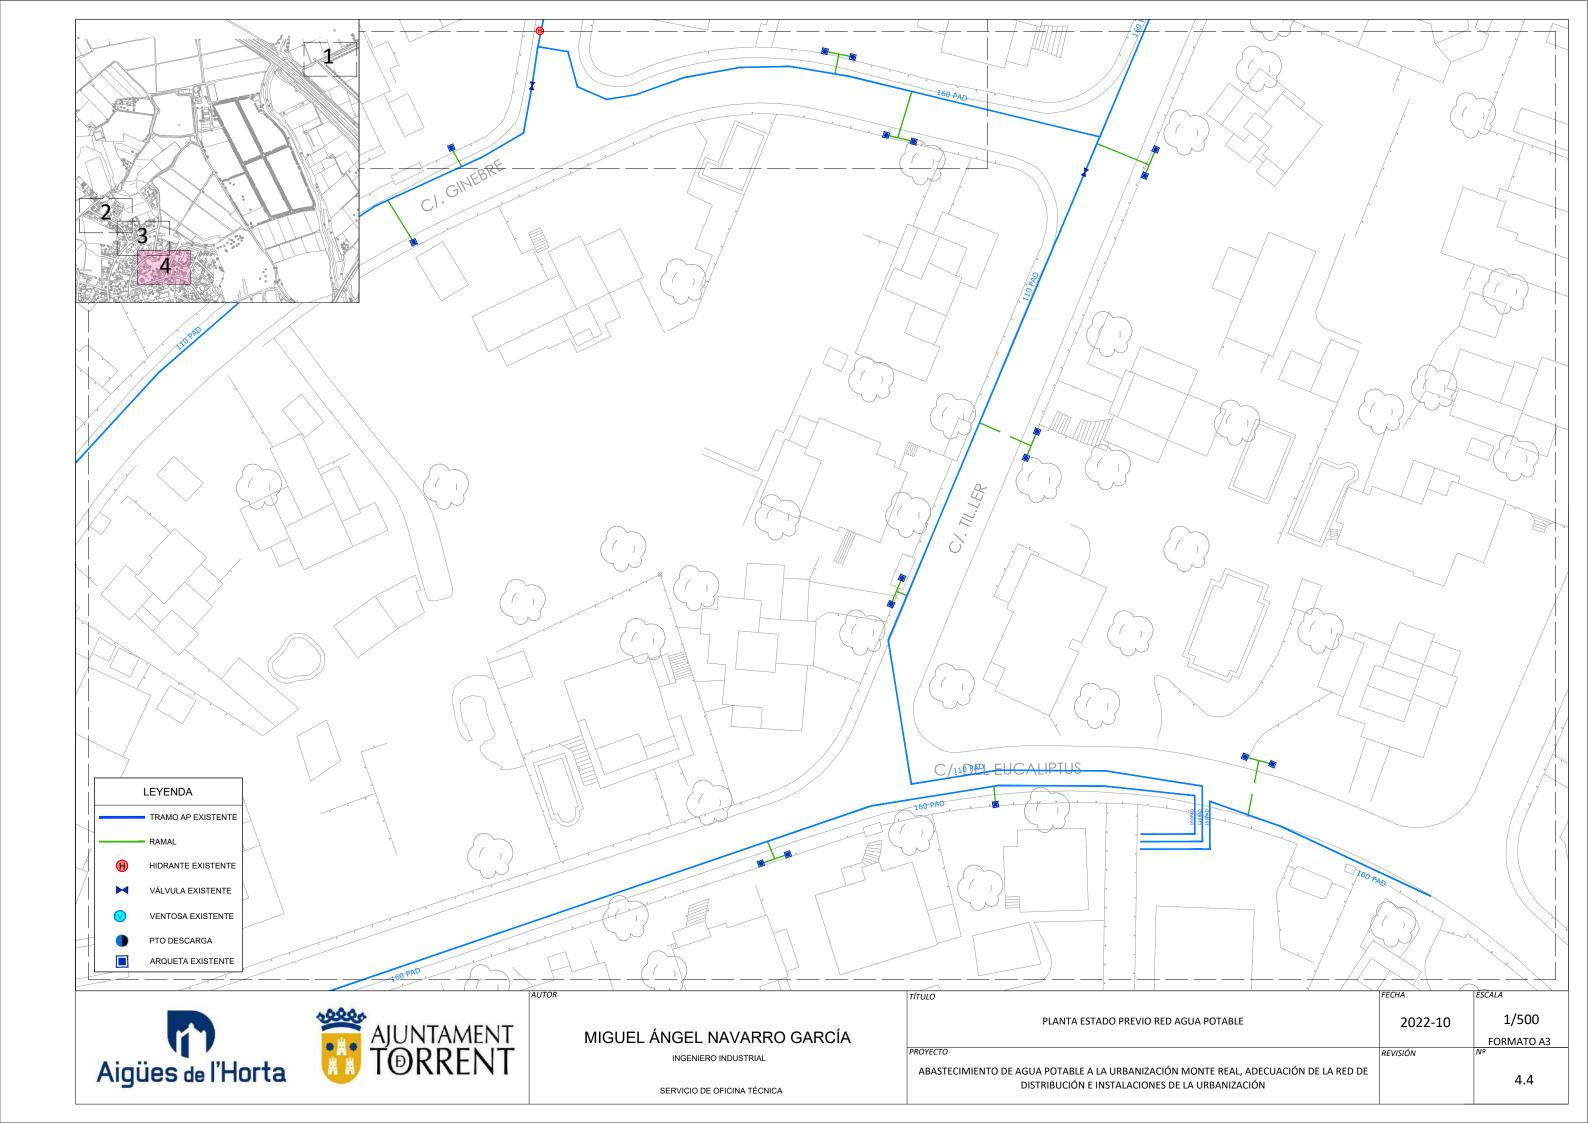


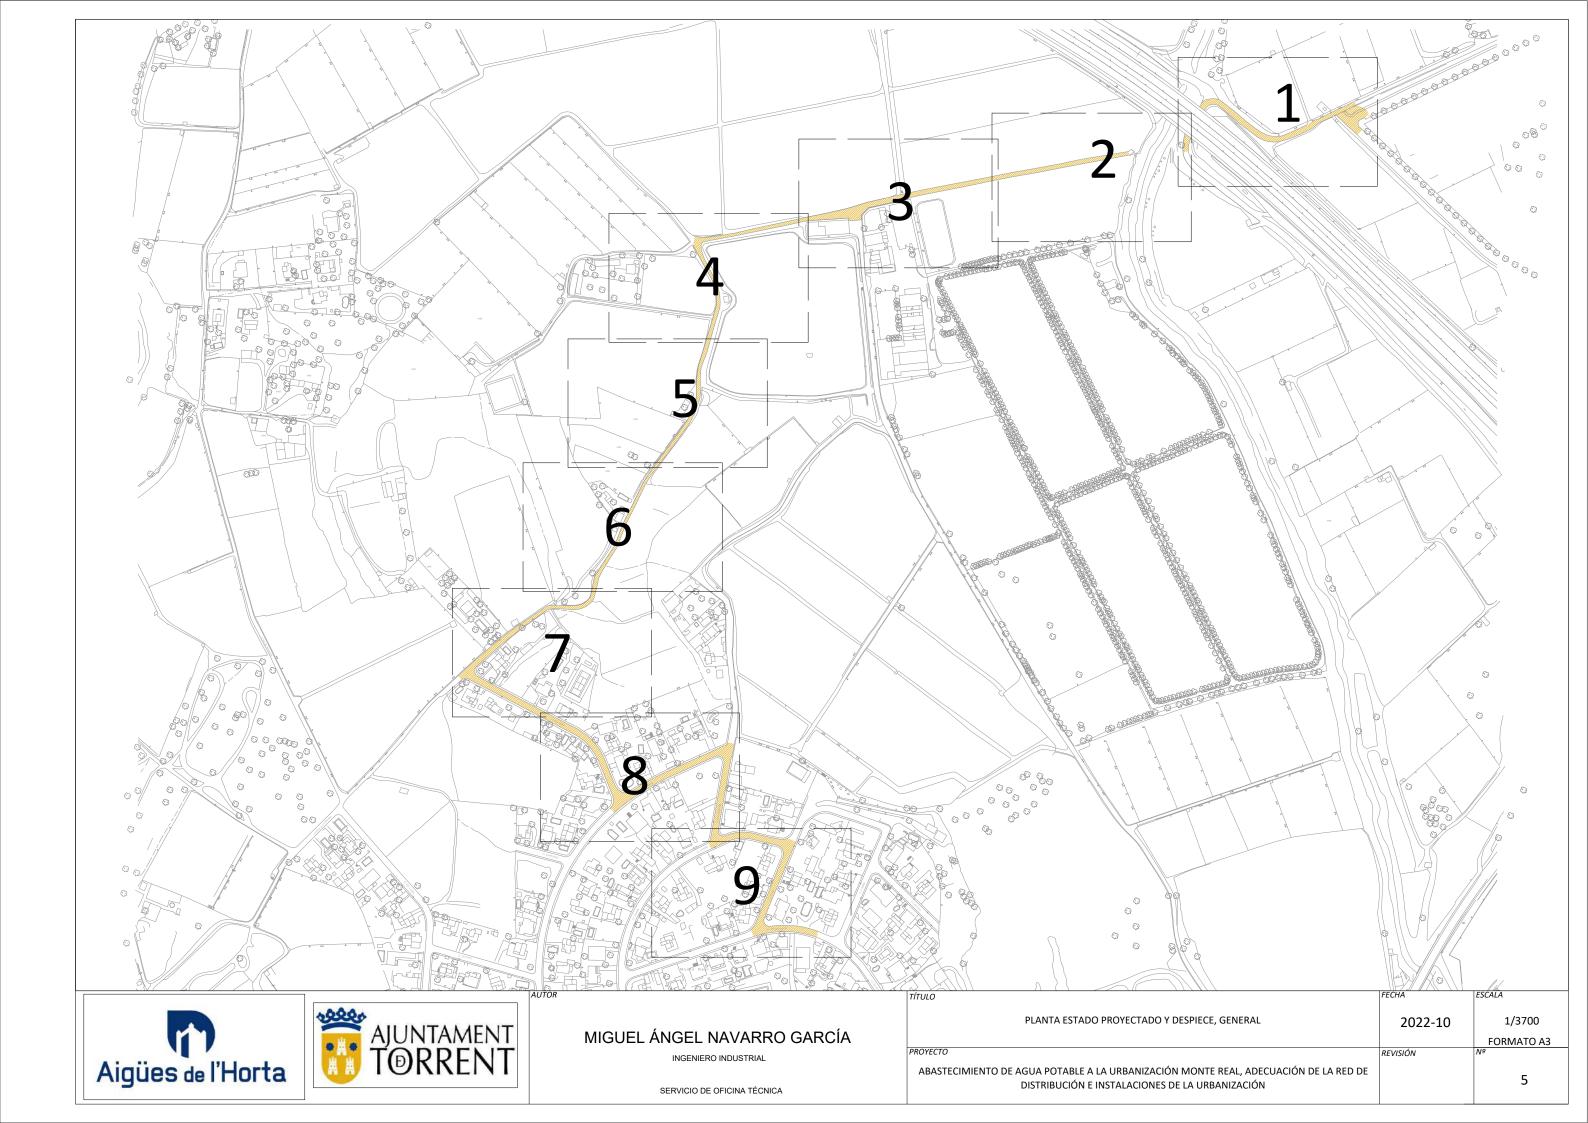


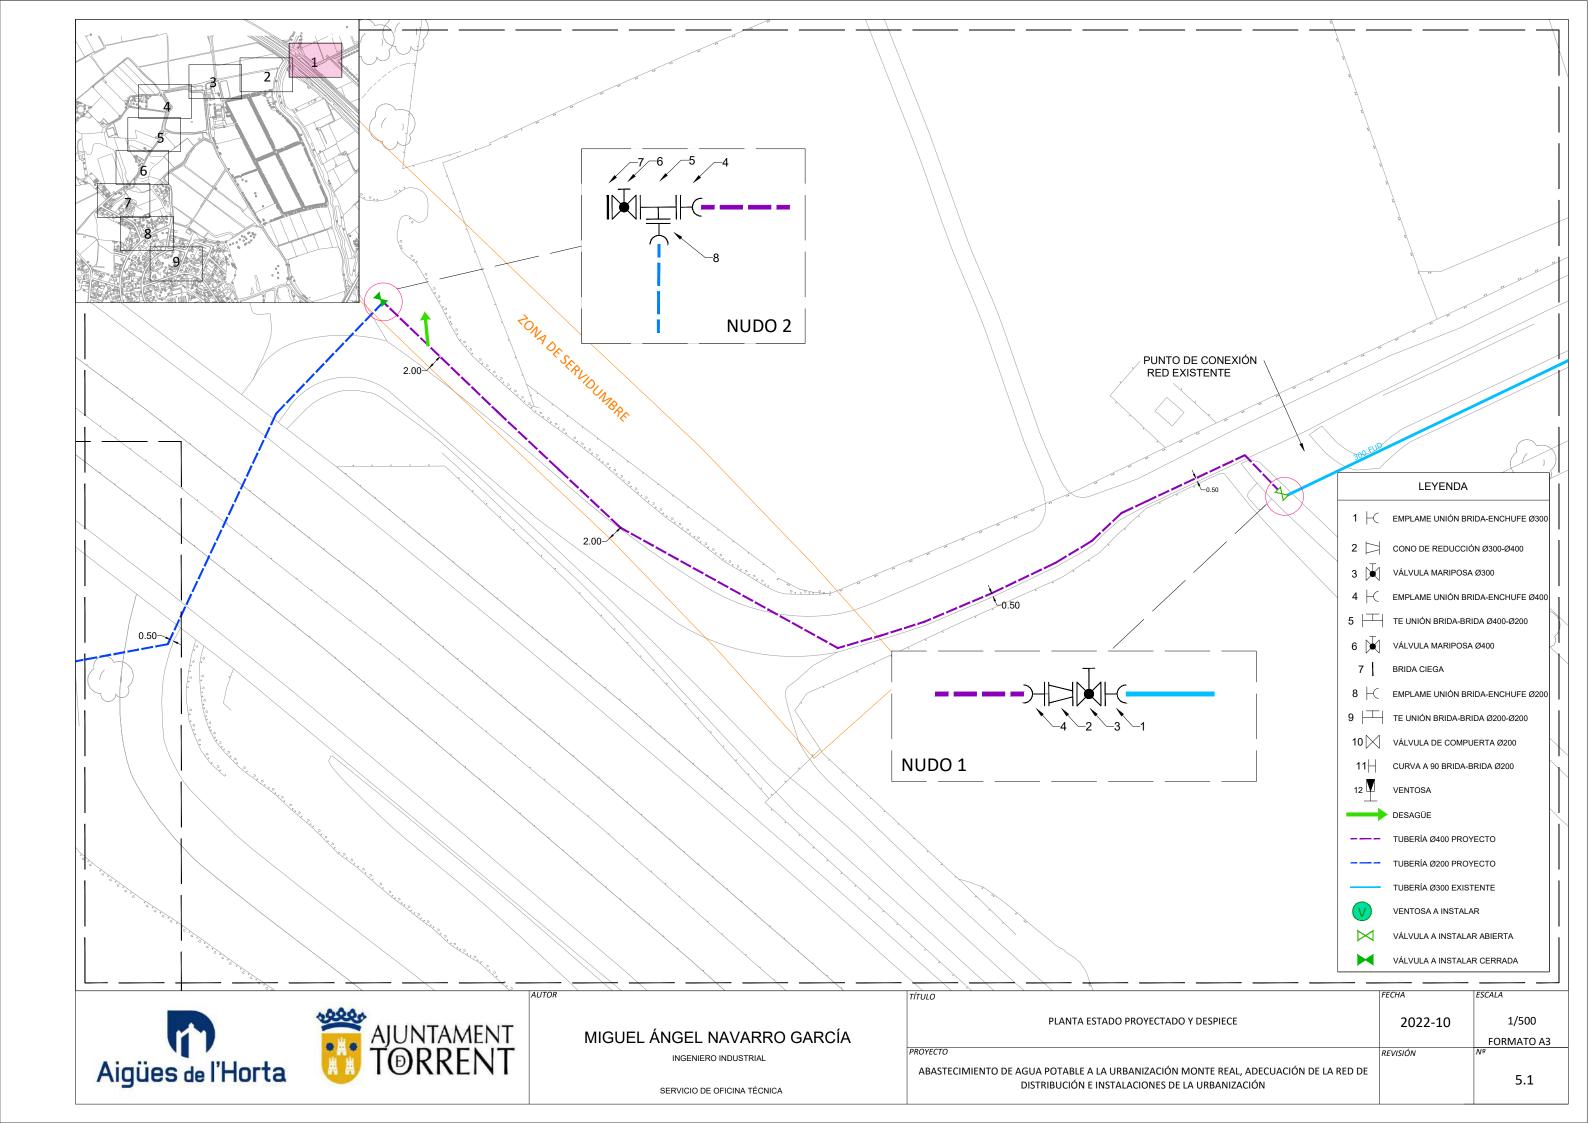


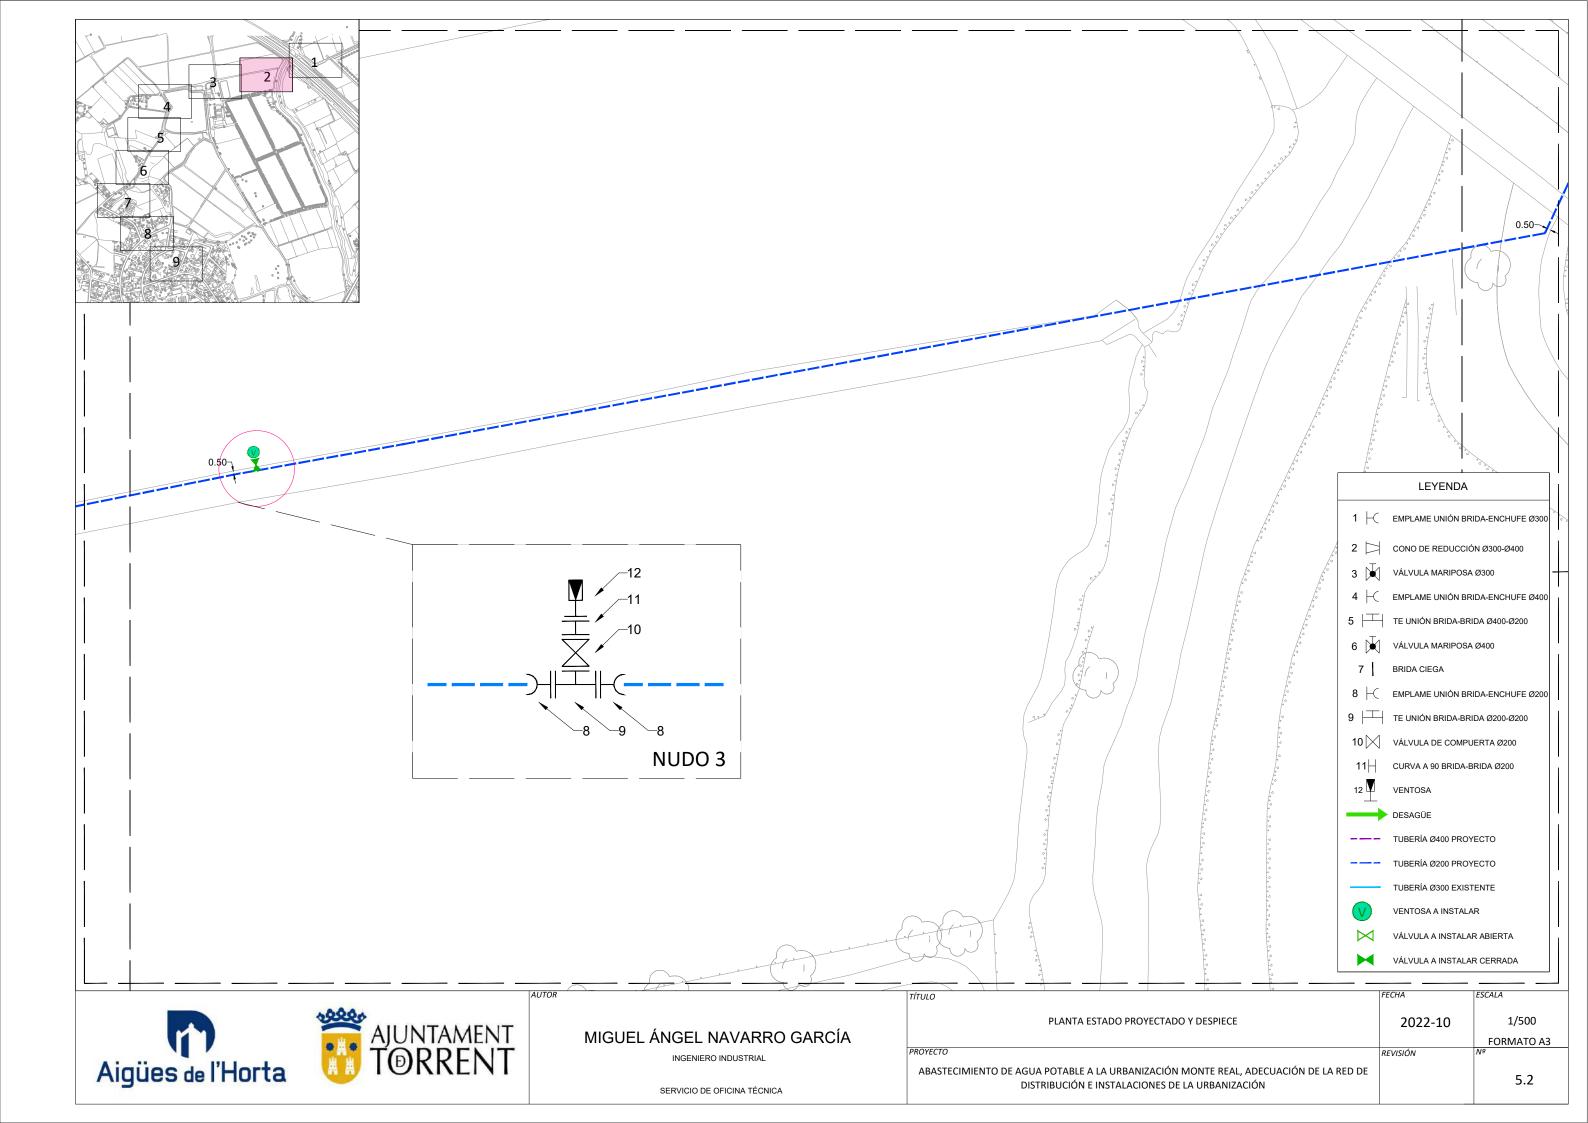


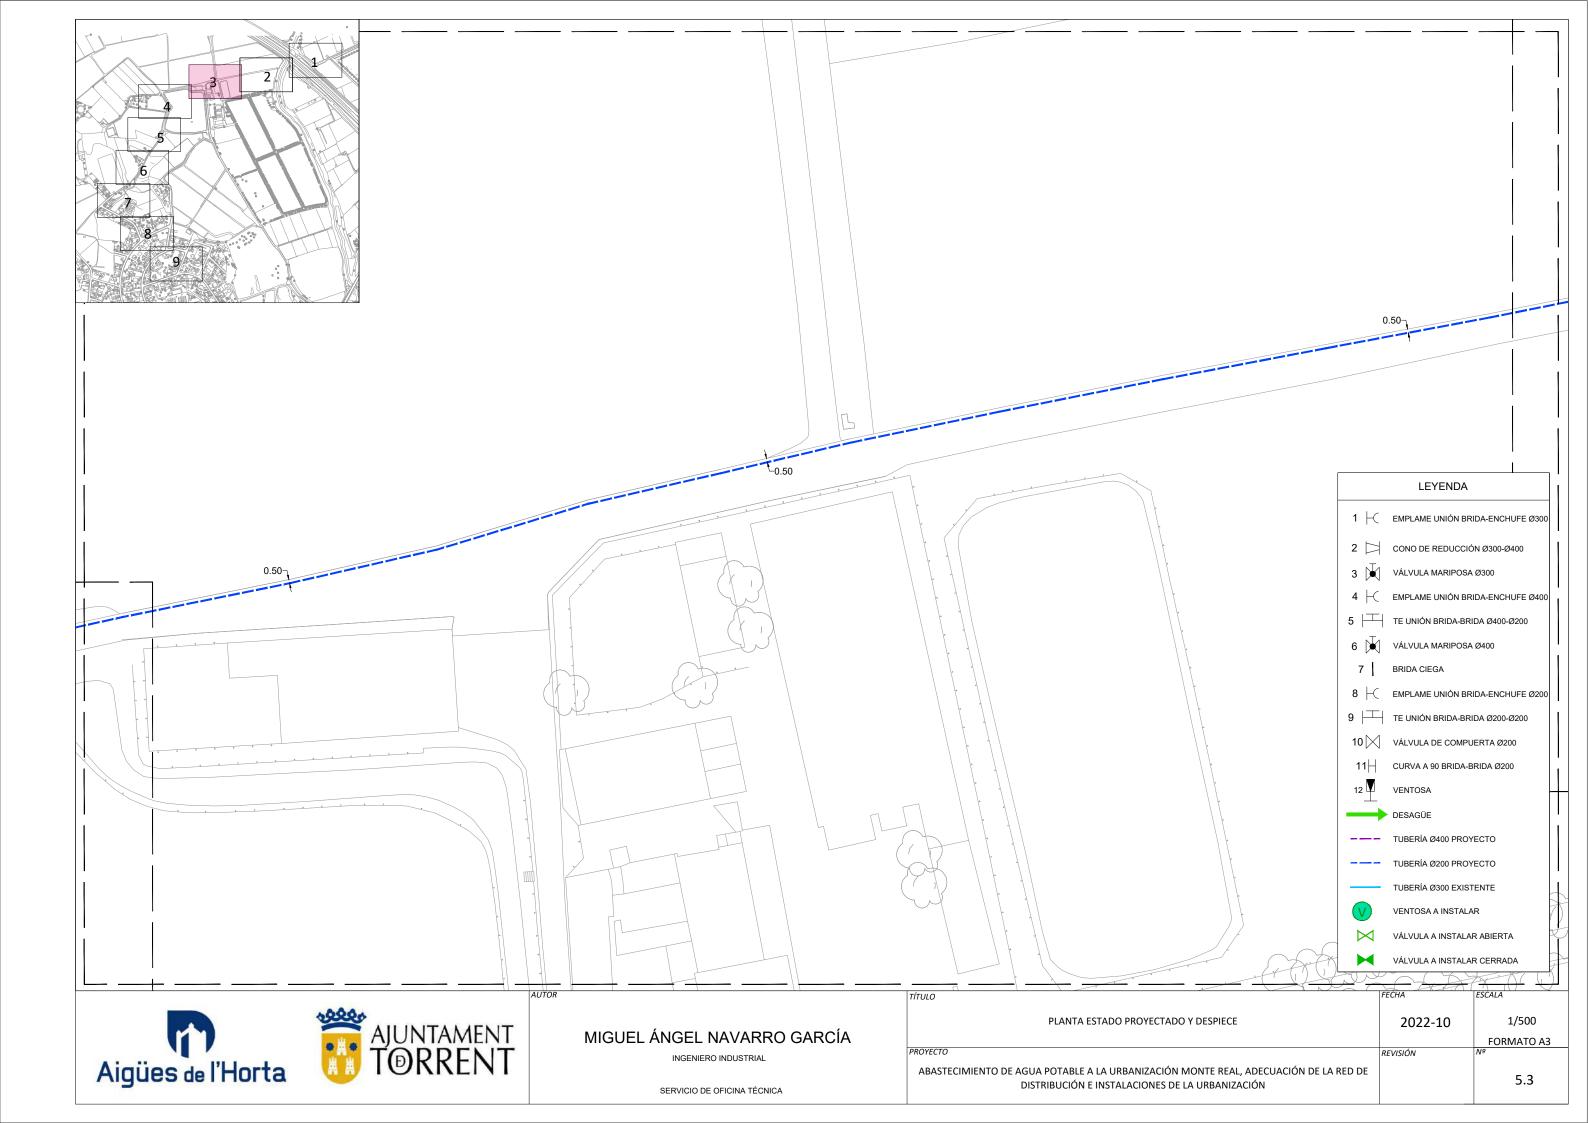


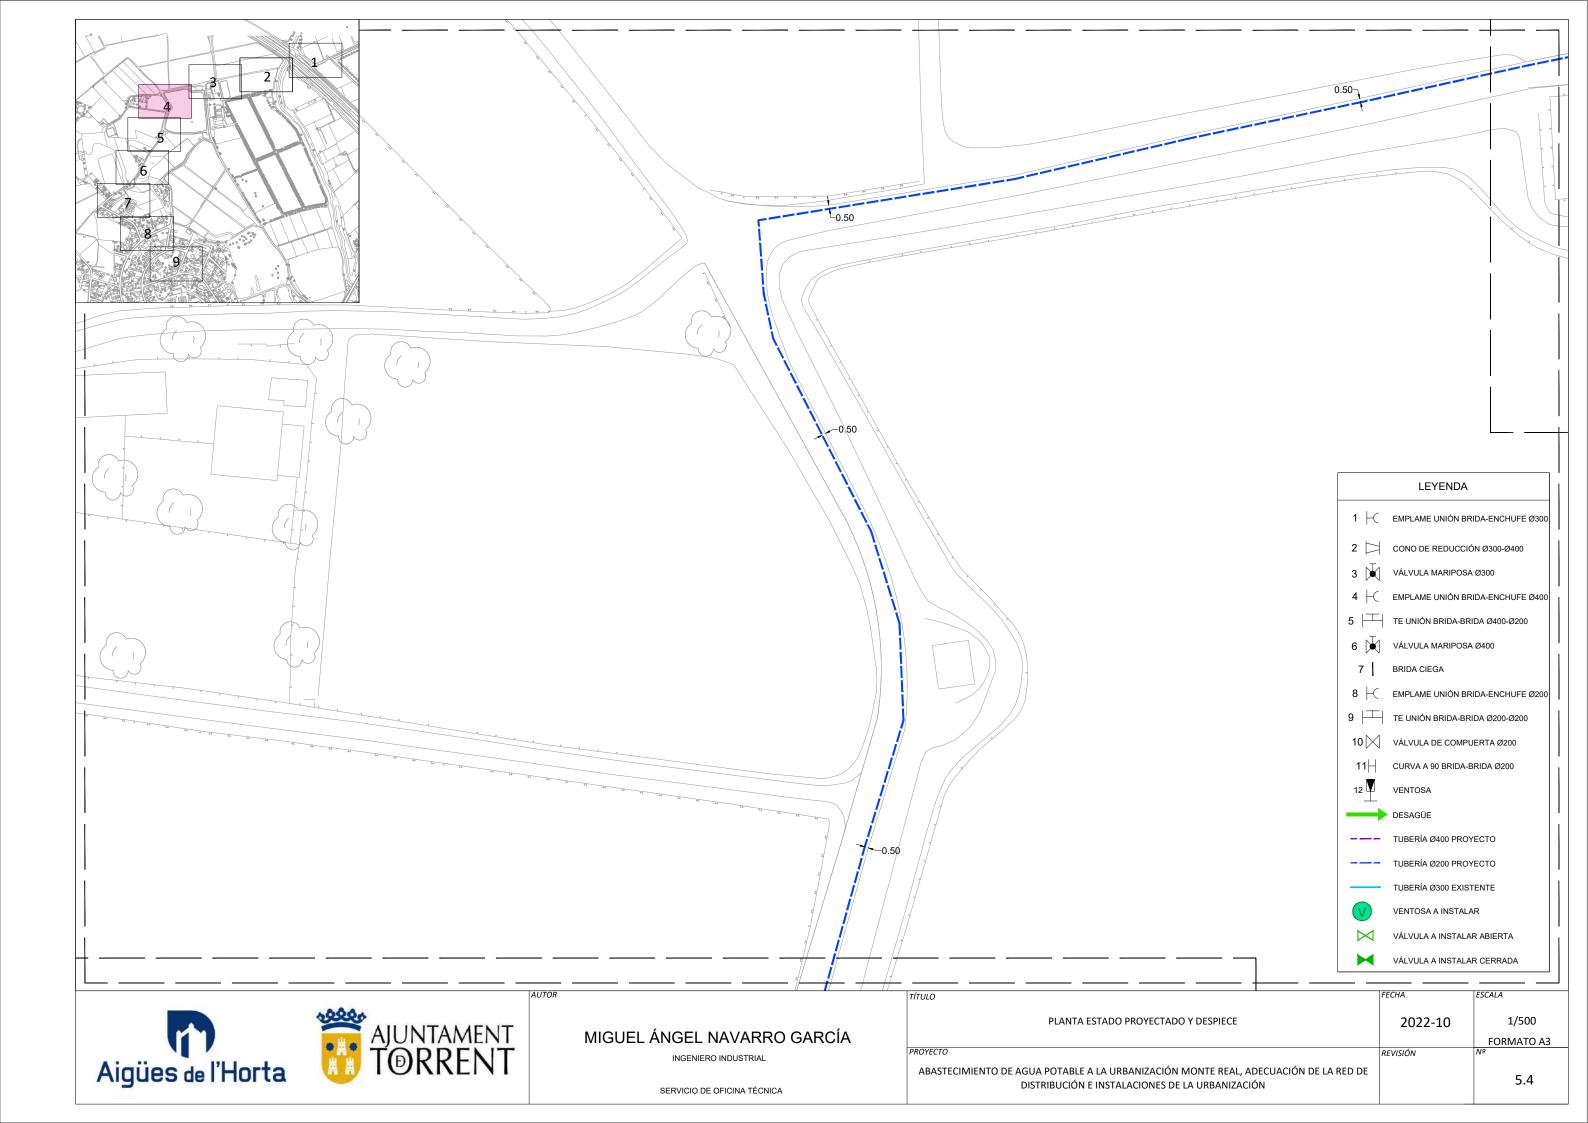


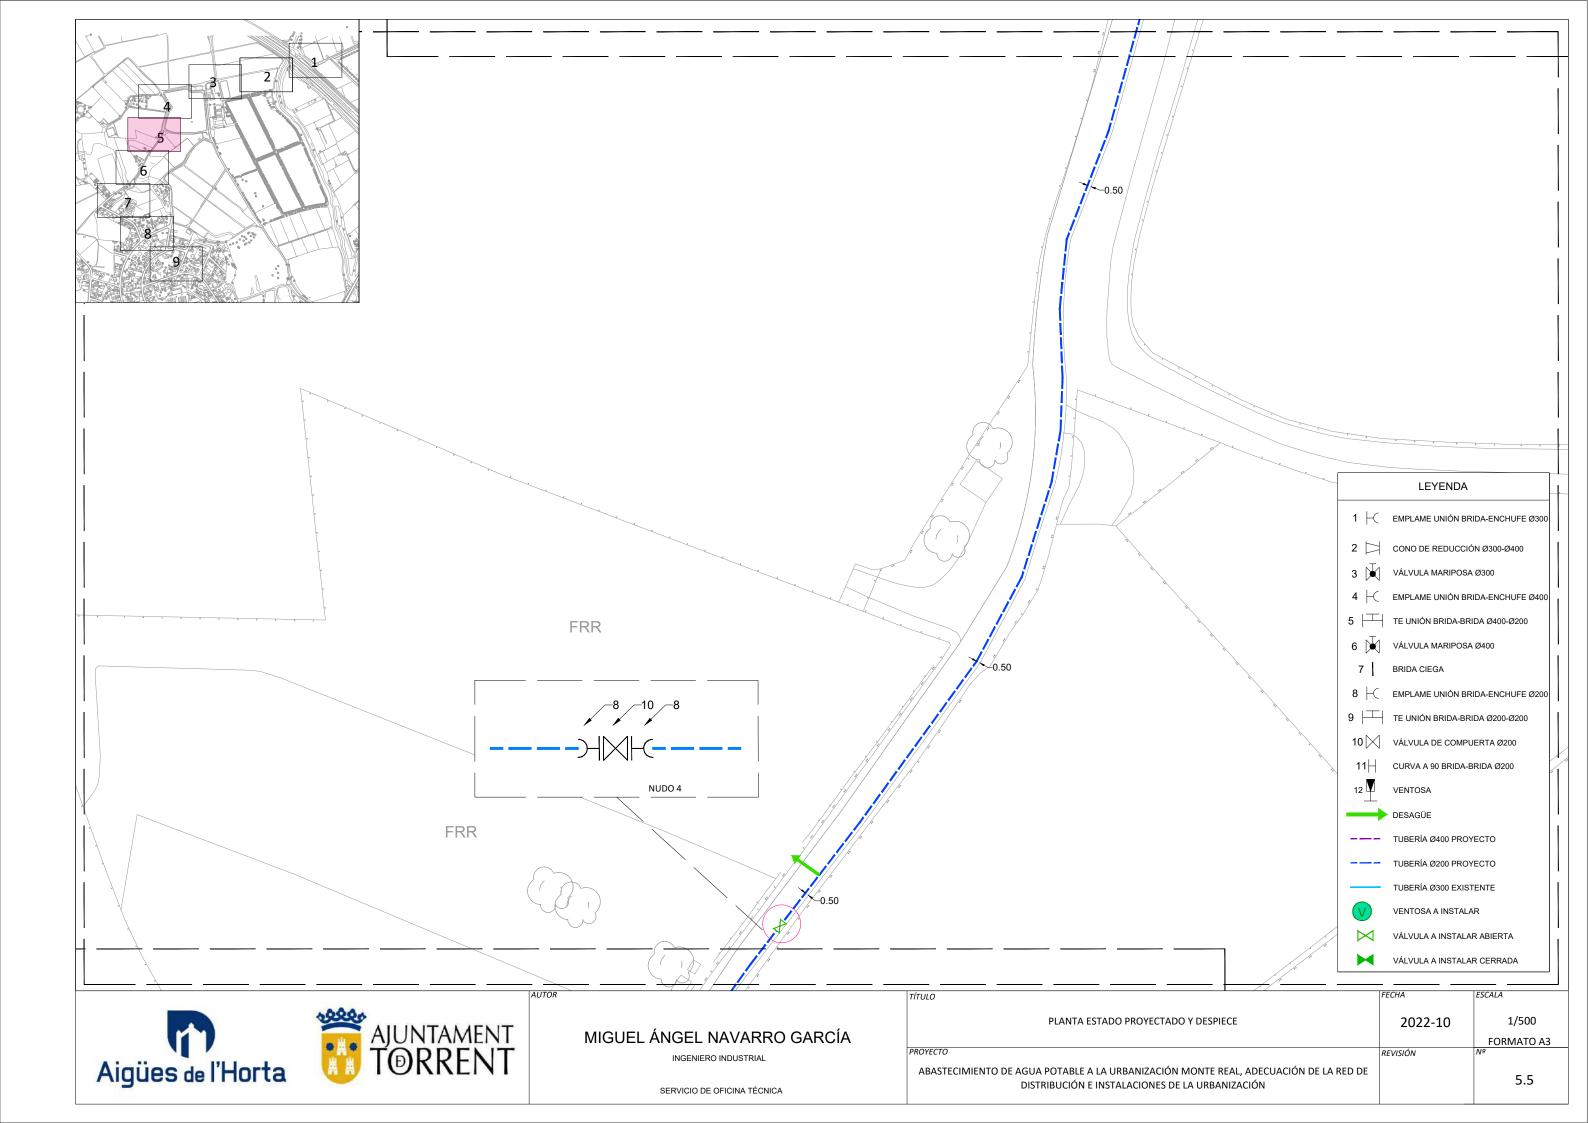

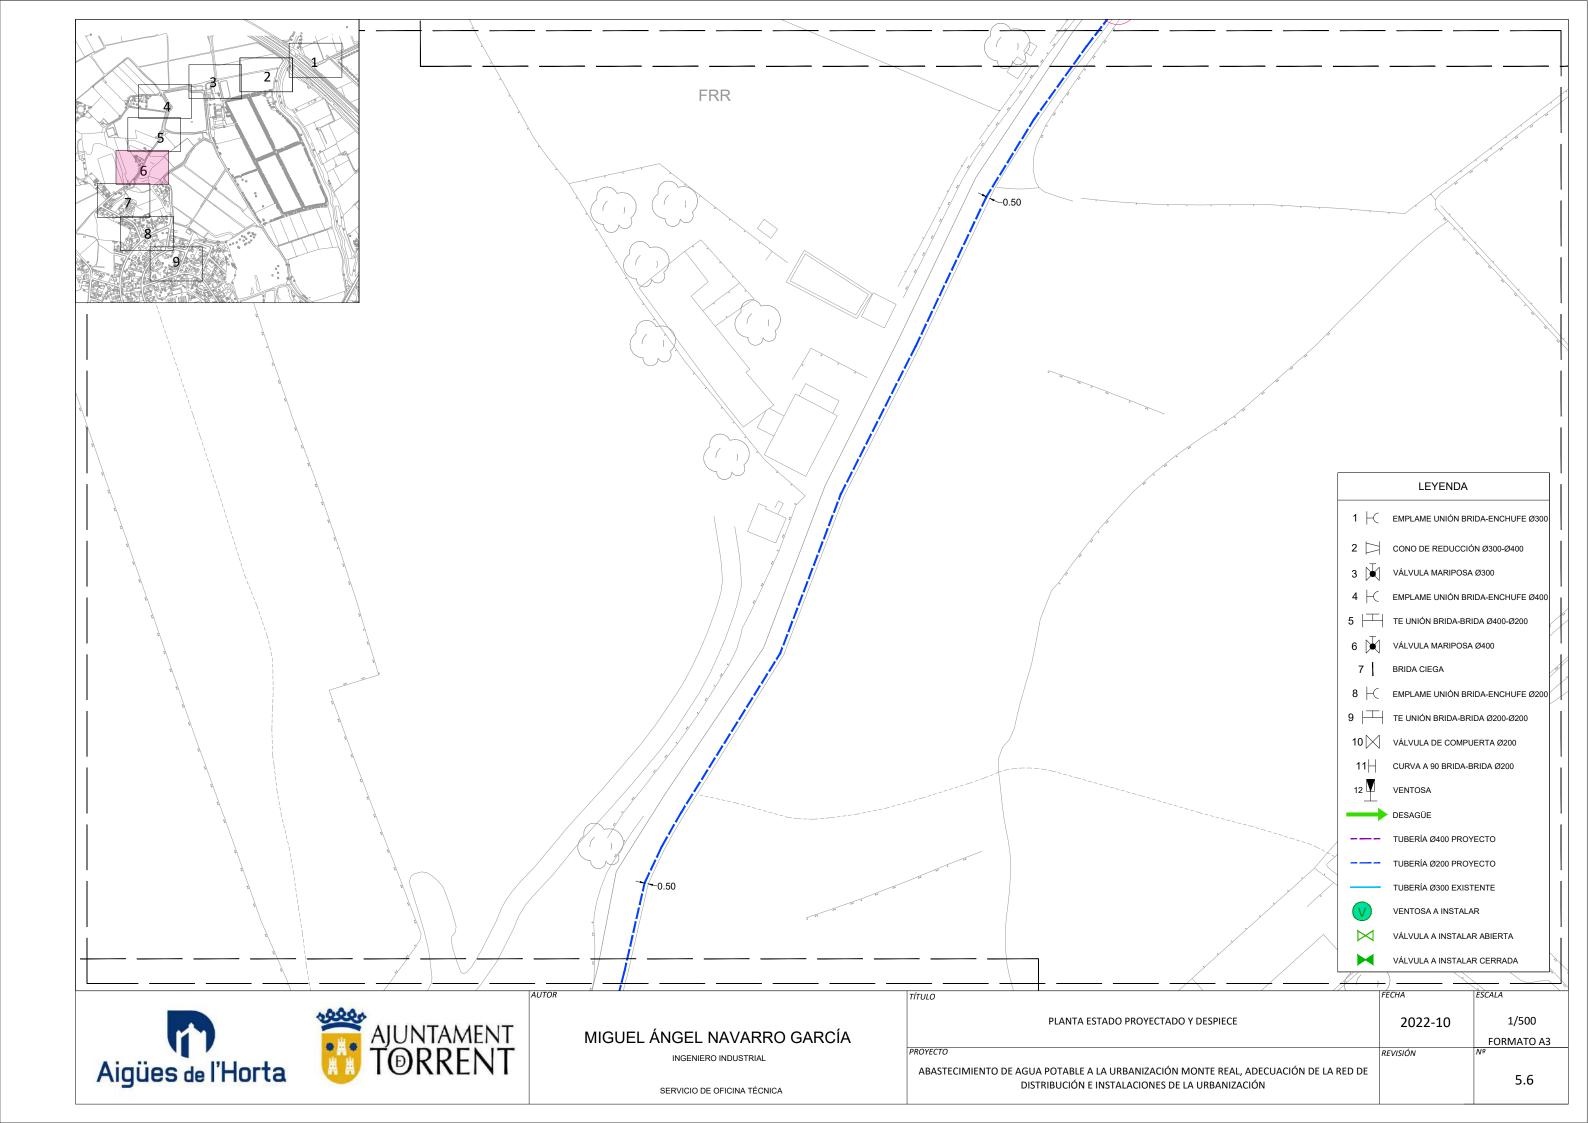

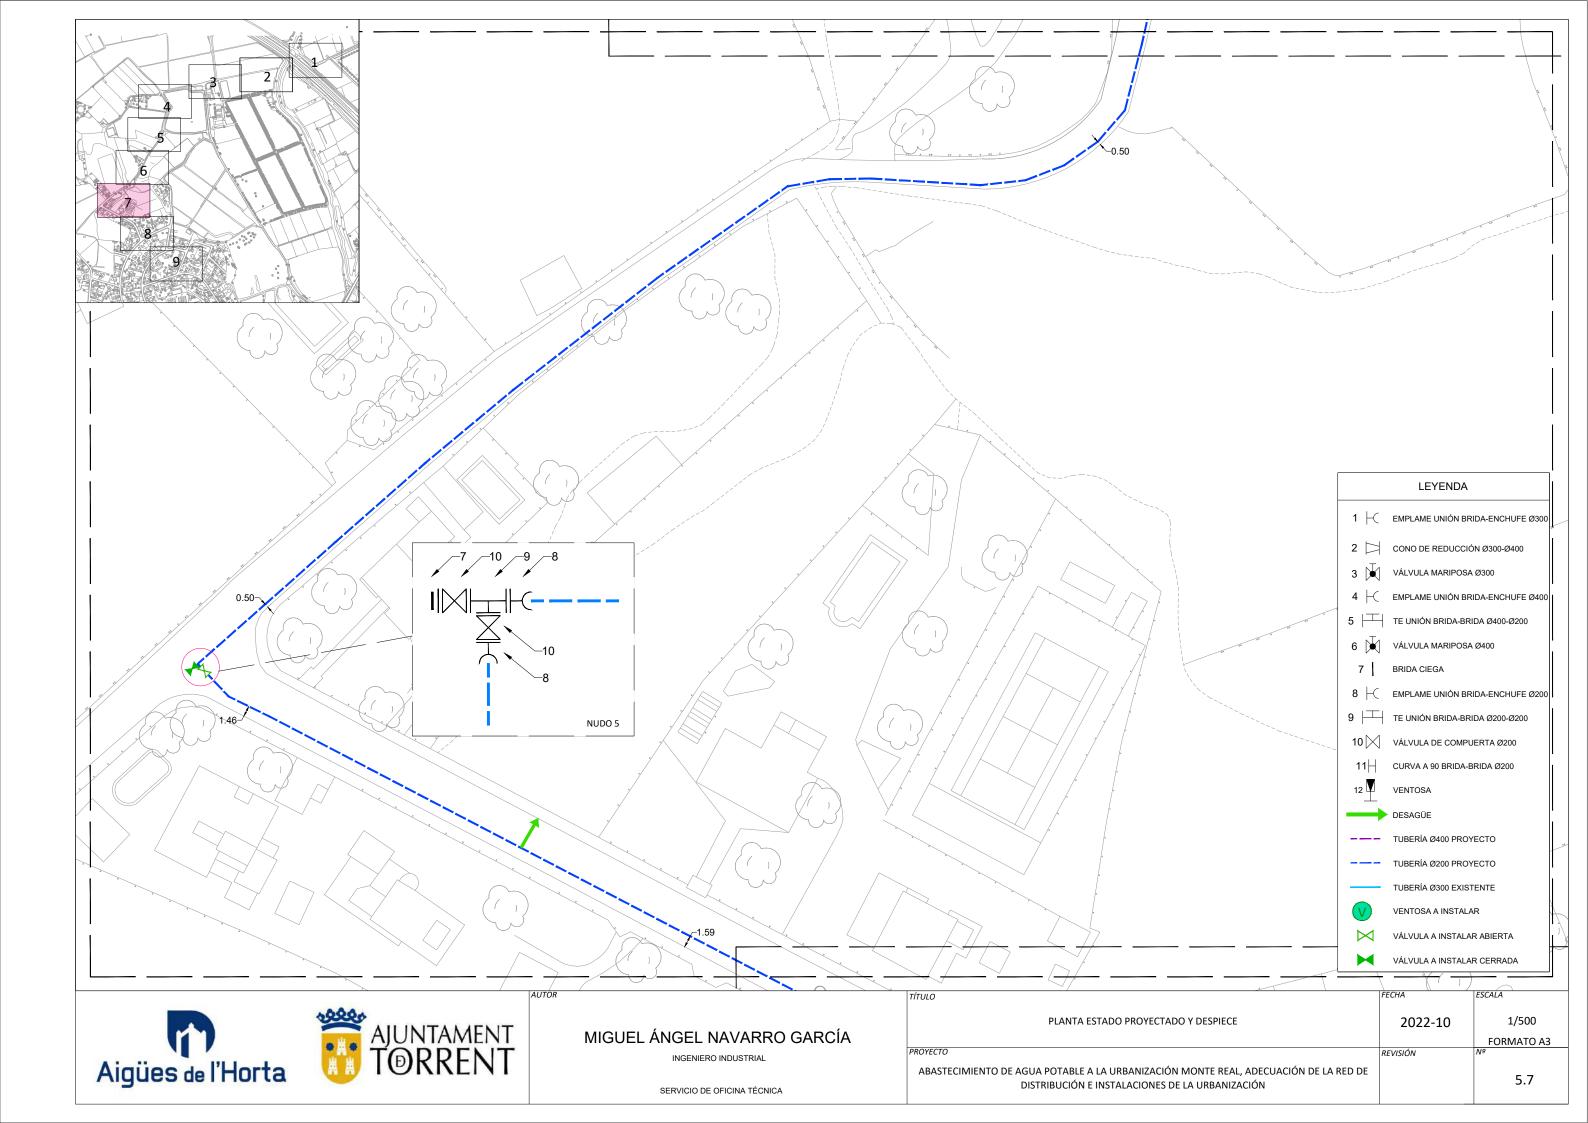

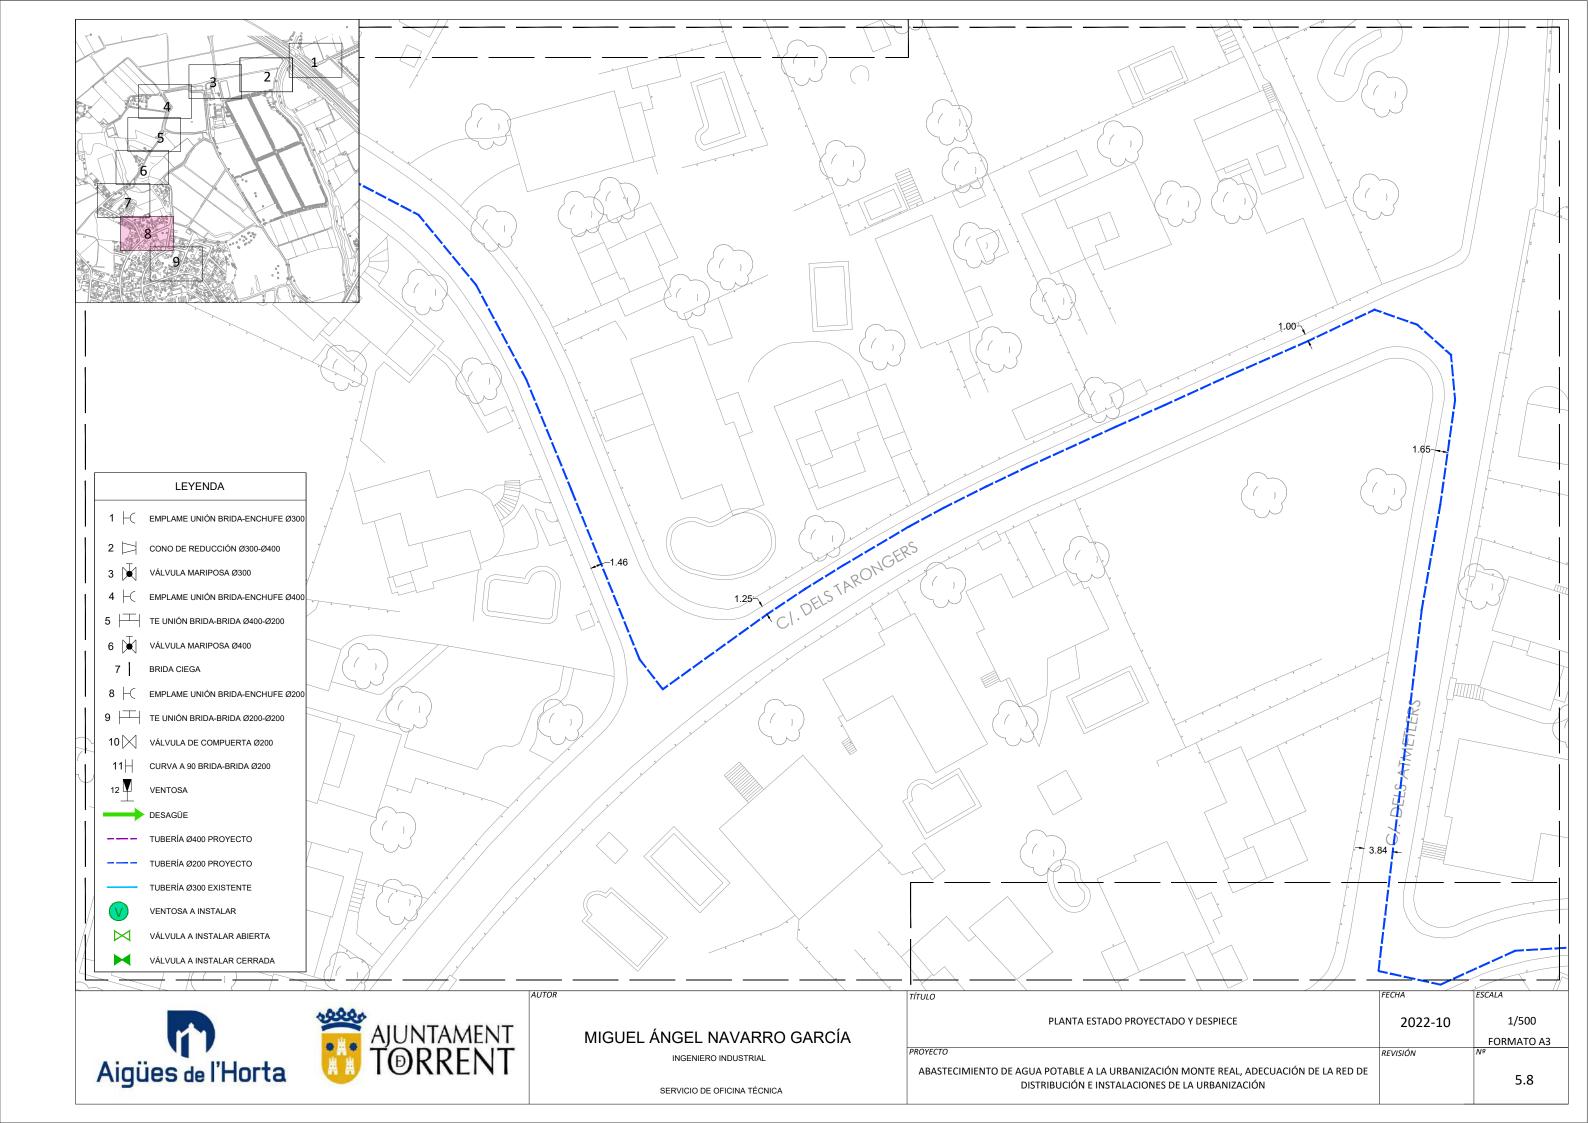

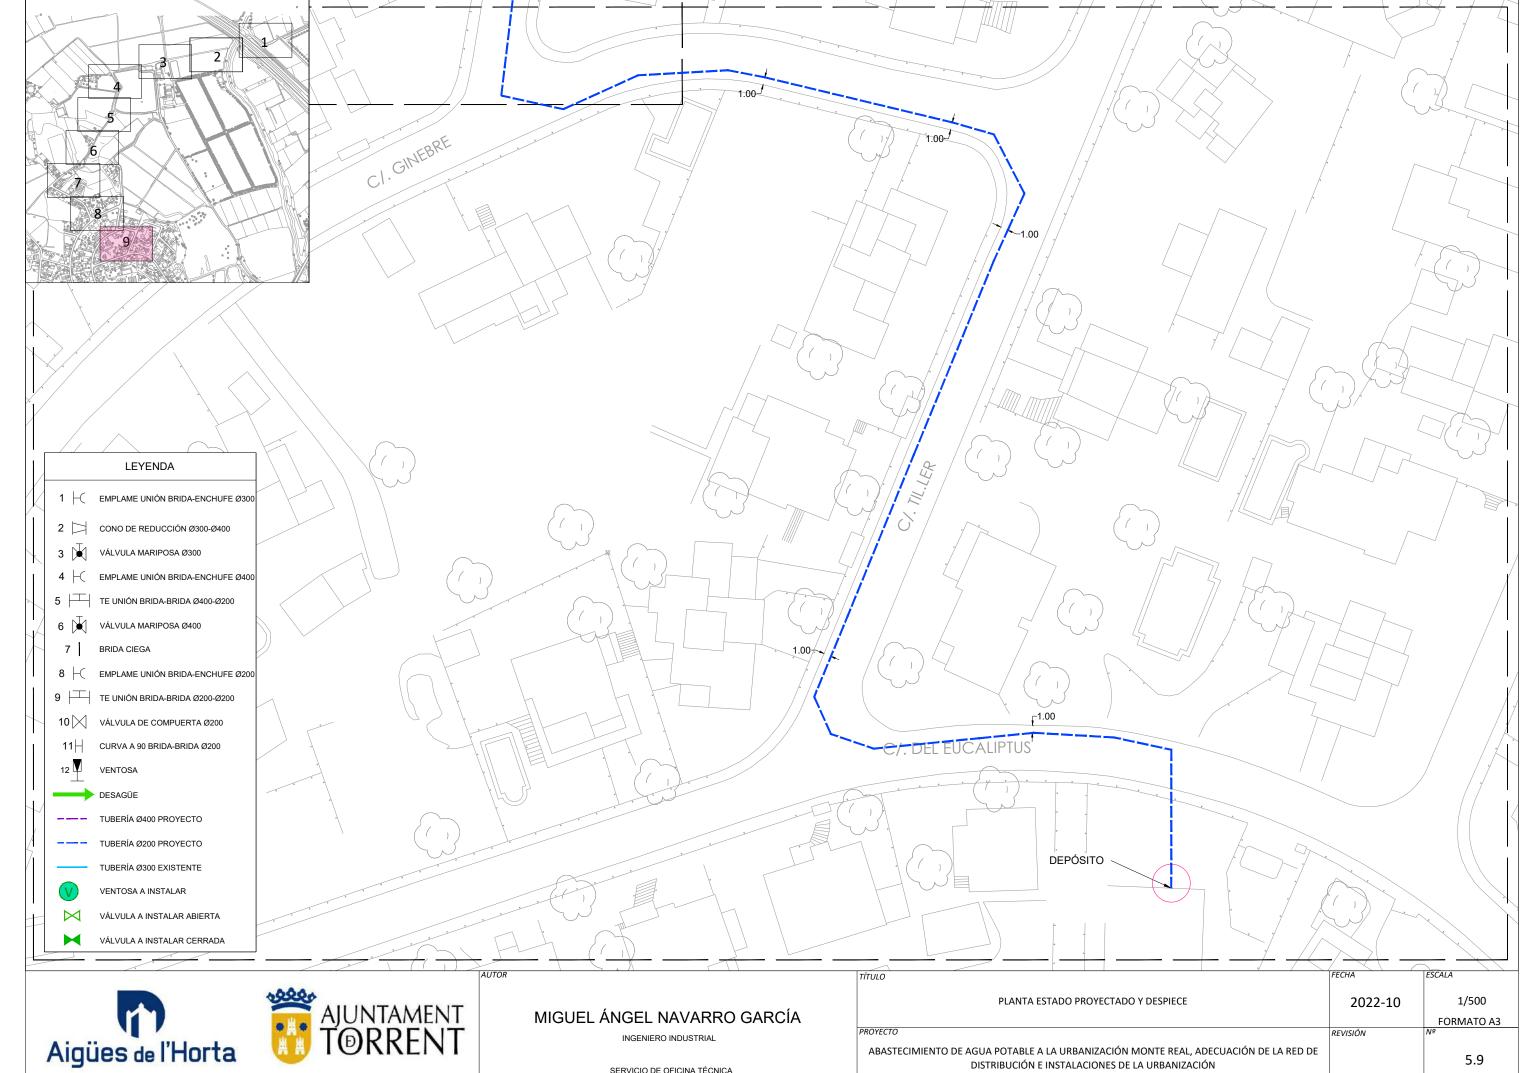

SERVICIO DE OFICINA TÉCNICA

	FECHA	ESCALA
Τίτυιο	FECHA	ESCALA
PLANTA ESTADO PROYECTADO Y DESPIECE	2022-10	1/500
		FORMATO A3
PROYECTO	REVISIÓN	Nº
ABASTECIMIENTO DE AGUA POTABLE A LA URBANIZACIÓN MONTE REAL, ADECUACIÓN DE LA RED DE DISTRIBUCIÓN E INSTALACIONES DE LA URBANIZACIÓN		5.9