




SITUACION: EL VEDAT - TORRENT ESCALA 1/1.000

COLEGIO OFICIAL DE
ARQUITECTOS DE LA
COMUNIDAD VALENCIANA
21 NOV. 2006
-VISADO-
A LOS EFECTOS ESTATUTARIOS

AJUNTAMENT
SECRETARIA

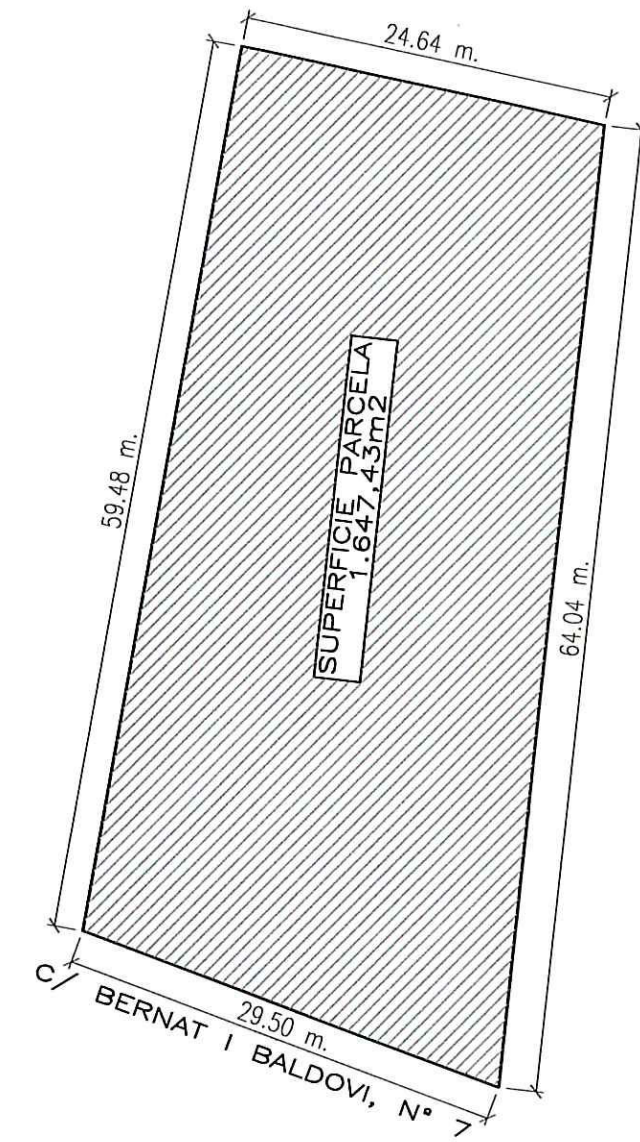

PARCELA N° 7
ESCALA 1/500

ESTUDIO DE DETALLE DE UNA PARCELA

ESTUDIO DE DETALLE

ARQUITECTA

SITUACION Y EMPLAZAMIENTO

Documento ED 01/06 Fecha 11/06 Plano I-1 E: -/---

C/ BERNAT I BALDOVI, n° 7 - EL VEDAT, TORRENT (VALENCIA)

PROMOTOR: PROMUEVE REFU S.L.

DILIGÈNCIA.- Aprobat pel
Ple de

25 JUL 2007
EL SECRETARI GENERAL
Signat: Ferrnando Salom Herrero