


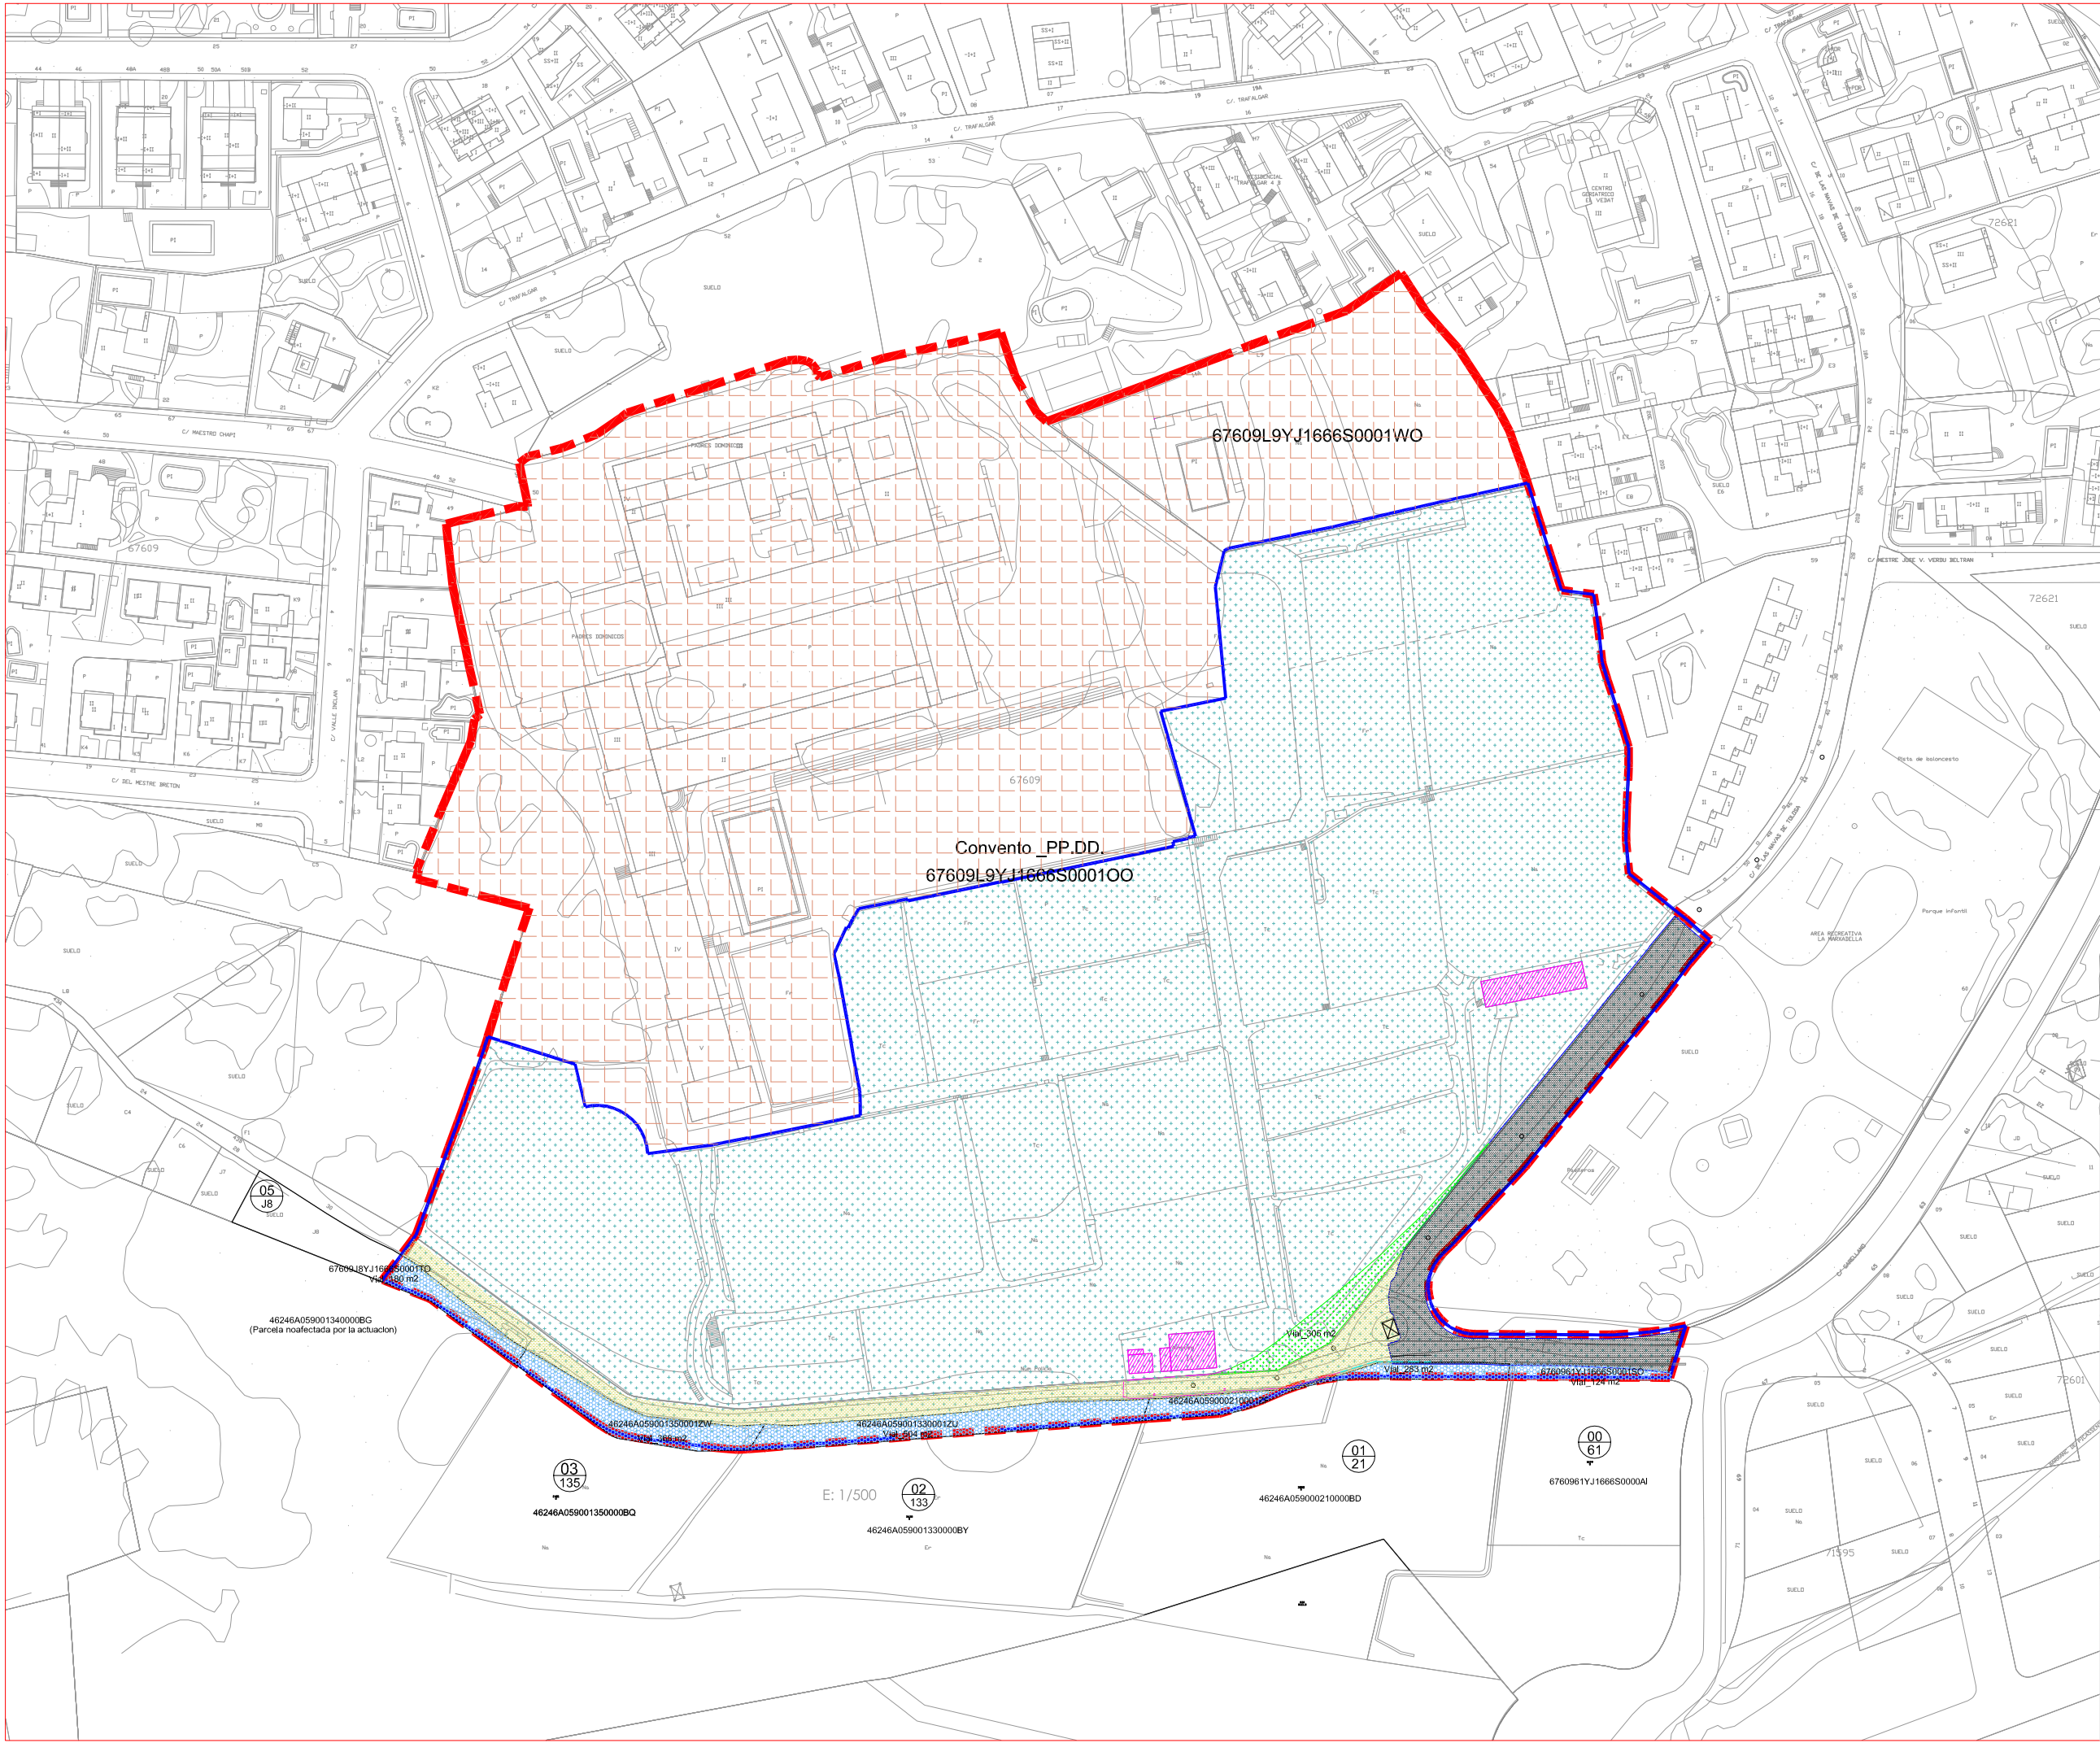

AMBITO DEL PLAN DE REFORMA INTERIOR P.R.I.

DELIMITACION DE LA UNIDAD DE EJECUCION

DELIMITACION ACTUACION AISLADA

CONSTRUCCIONES EXISTENTES EN EL PRI

63.803

36.263

27.540

254.00

ESTADO ACTUAL OCUPACION DEL SUELO Y PAVIMENTOS VIAL PGOU

VIAL ACTUAL ASFALTADO

CAMINO ACTUAL SIN ASFALTAR

PP.DD. TERRENO DE CULTIVO Y FRUTALES *

VARIOS PROPIETARIOS TERRENO DE FRUTALES

1.603

1.302

305

1.459

VIAL A URBANIZAR SEGUN PGOU

4.669

(*) Parcela actual Convento Dominicos

PARCELAS SUPERFICIE AFECTADA POR SUELO DOTACIONAL PUBLICO VIAL

Superficie de Suelo Urbano para Vial	Identificación Gráfica	Referencia Catastral
305	PP.DD.	67609L9YJ1666S0001OO**
124	61	6760961YJ1666S0001SO
283	21	46246A059000210001ZF
504	133	46246A059001330001ZU
368	135	46246A059001350001ZW
180	J8	67609J8YJ1666S0001TO***

(**) La U.A. afecta a una parte de la parcela (31.825 m2. de un total de 55.493 m2.)

(***) La U.A. afecta a una parte de la parcela (180 m2. de un total de 579 m2.)

PLAN DE REFORMA INTERIOR

PROFETA DANIEL-NAVAS DE TOLOSA

P.G.O.U. DE TORRENT (VALENCIA)

PROMOTOR:

PROVINCIA DE HISPANIA DE LA ORDEN DE PREDICADORES (DOMINICOS)

PLANO DE:

ESTADO ACTUAL Y PAVIMENTOS

FECHA: MODIFICADO

ENERO 2025

ESCALA:

A2

1/1000

ARQUITECTOS:

JUAN RIVERA MARTINEZ

FRANCISCO PABLO VILLABRAGA

VICENTE LLORENTE MONTAÑA

Colaborador nº 2399 COACV

Colaborador nº 3202 COACV

Colaborador nº 3581 COACV

[illegible]

DILIGENCIA - Ampliada por
 P. C. N. S. 19/01/2000
 Turno: 19/01/2000
 Tercera: 19/01/2000

COMANDO EN JEFE
 FUERZA POLICIA FEDERAL

[Handwritten Signature]

DIRECCION GENERAL DE INVESTIGACIONES POLICIALES
 SERVICIO DE INVESTIGACIONES DE POLICIA

	AJUNTAMENT D TORRENT	
	OFICINA TÈCNICA PLA NUTRIENT	
MODIFICACION N'10 PGOU S.N.U.		
ESCALAS:		
DESCRIPCION PLANO CLASIFICACION Y GESTION		
RE:	ESCALA:	4
DEL:	FOLIO:	
FECHA:	SUSTITUCION POR:	

PLAN DE REFORMA INTERIOR

PROFETA DANIEL- NAVAS DE TOLOSA

P.G.O.U. DE TORRENT (VALENCIA)

PROMOTOR:
PROVINCIA DE HISPANIA DE LA
ORDEN DE PREDICADORES
(DOMINICOS)

PLANO DE:

ESTADO ACTUAL SEGUN PGOU
CALIFICACION URBANISTICA

FECHA: MODIFICADO	1.06		ESCALA:
ENERO 2025			1/2000
ARQUITECTOS:			
JUAN RUIZ MARTINEZ	FRANCISCO PABLO VILLACASA	VICENTE LLORCA MORALES	
-	-	-	-
-	-	-	-
Calculado en 2.899 COMOV Calculado en 3.262 COMOV Calculado en 3.581 COMOV			