

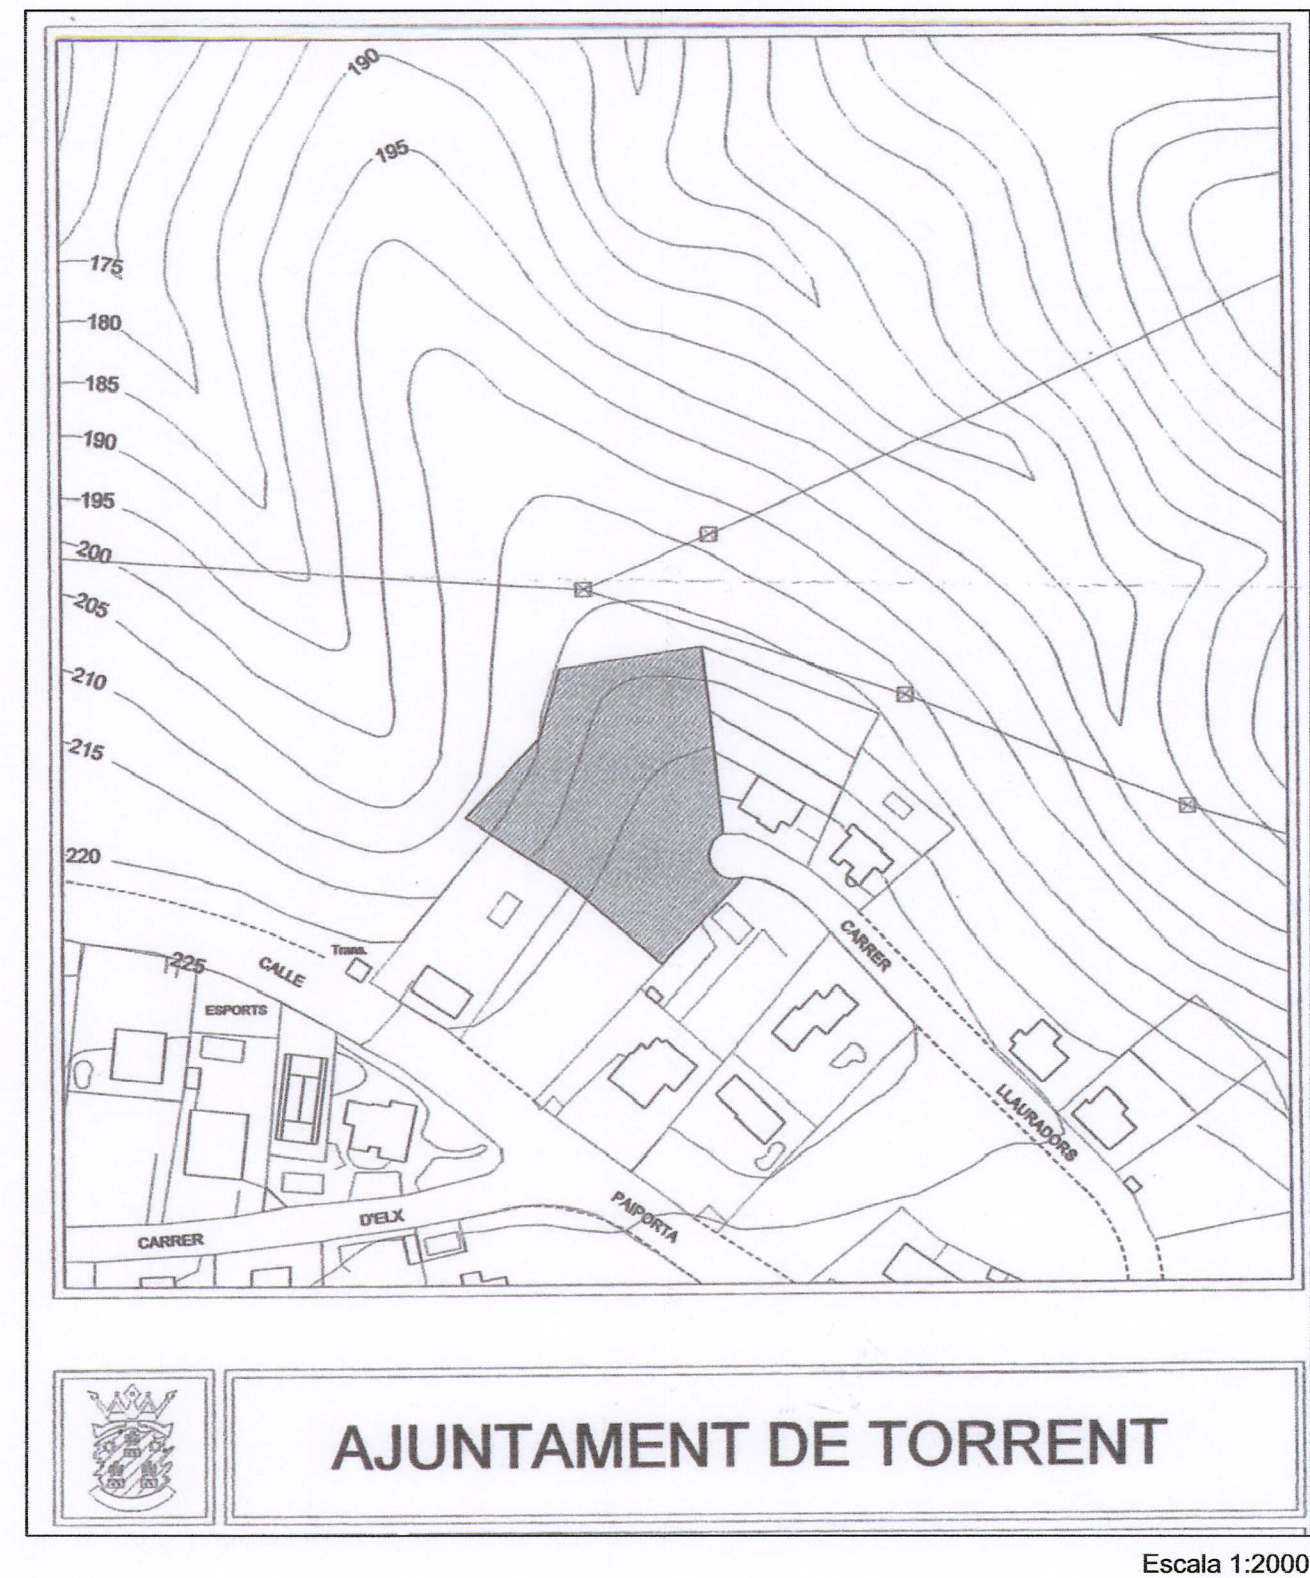


DE LIC  
Ple de

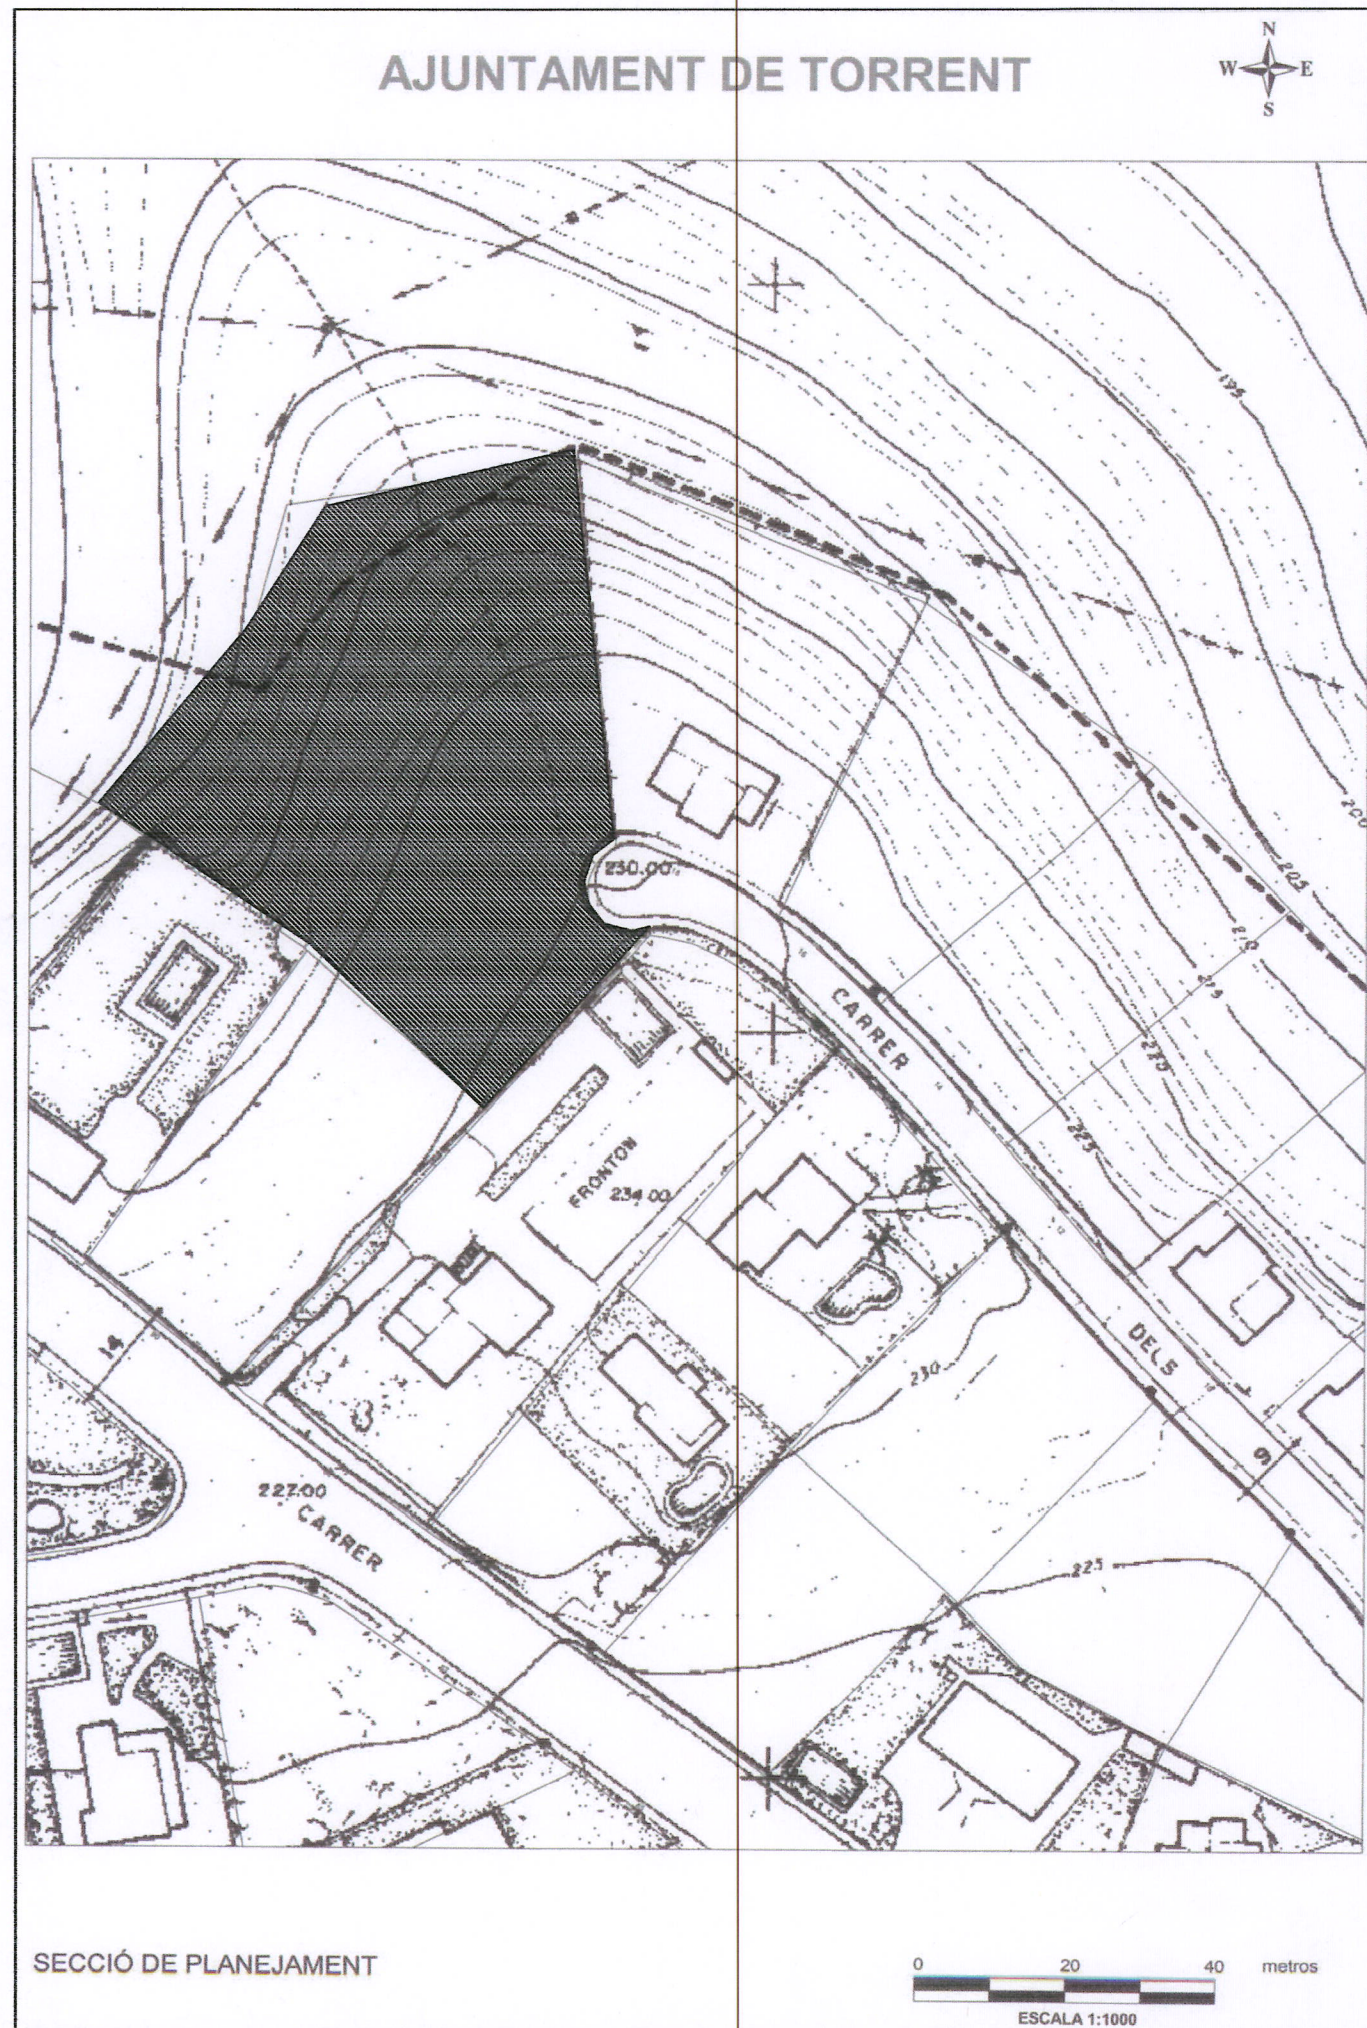


GÈNCIA.- Arovat pel

-7 JUNY 2006  
EL CONCEJAL  
Signat: Fernando Galán Herrero

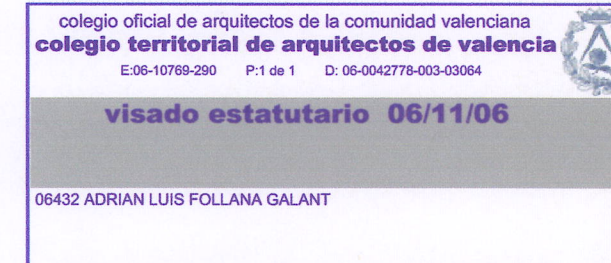

visado estatutario 06/11/06

06432 ADRIAN LUIS FOLLANA GALANT

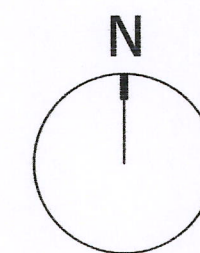

### ESTUDIO de DETALLE

SOBRE PARCELA DE SUELO URBANO DENTRO  
DE LA SUBZONA 8-A. CALICANTO.

### SITUACIÓN

CALLE LLAURADORS, 13.  
URBANIZACIÓN CALICANTO.  
46900 TORRENT.  
VALENCIA.


### PROMOTOR

AVANCE INMOBILIARIO DEL ESTE, S.L.

### PLANO

SITUACIÓN SEGÚN P.G.O.U. DE TORRENT.

ARQUITECTO  
ADRIÁN FOLLANA GALANT.

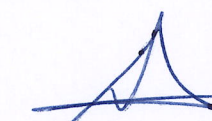


FECHA  
10-06

COD.  
112-06

CONFORME PROPIEDAD:

Escala 1:1000

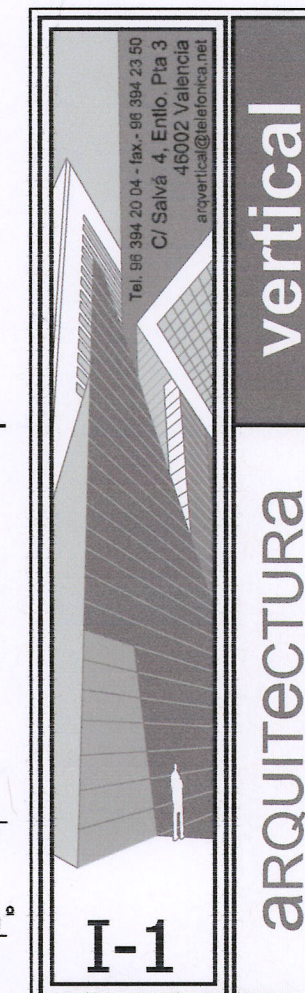

I-1