

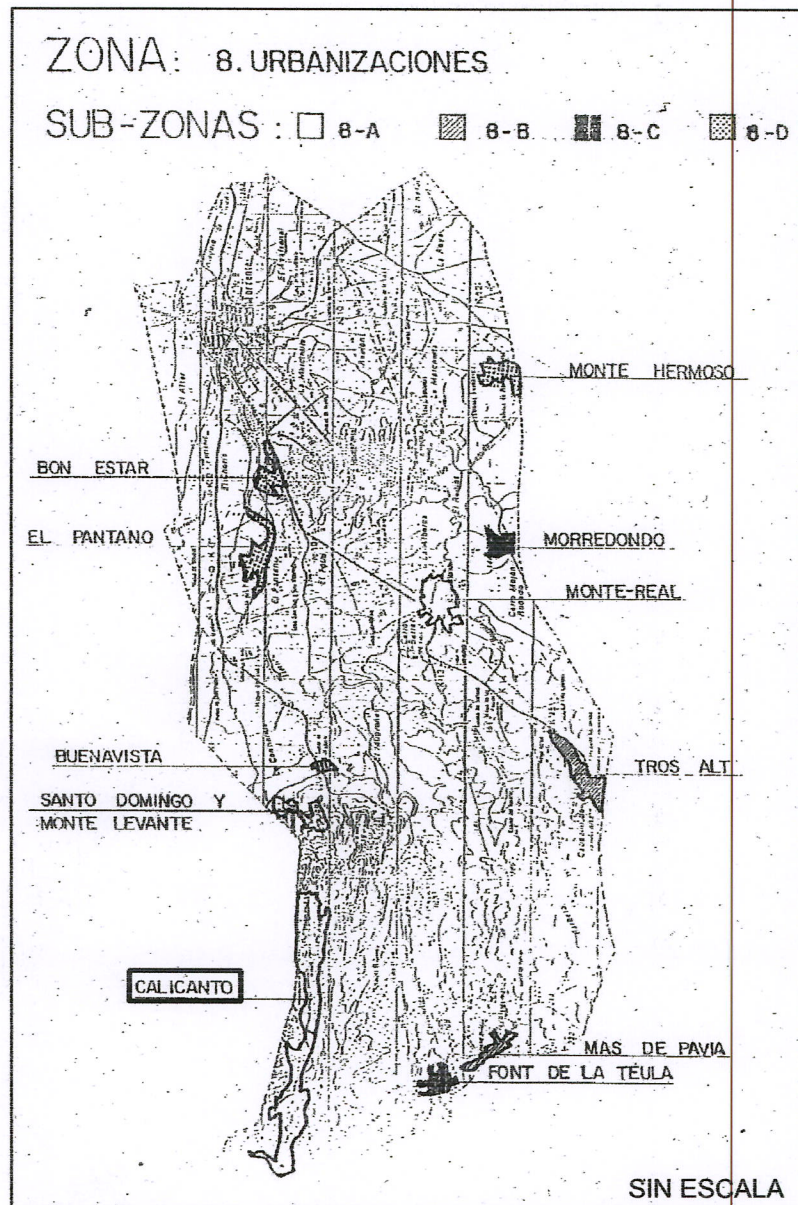


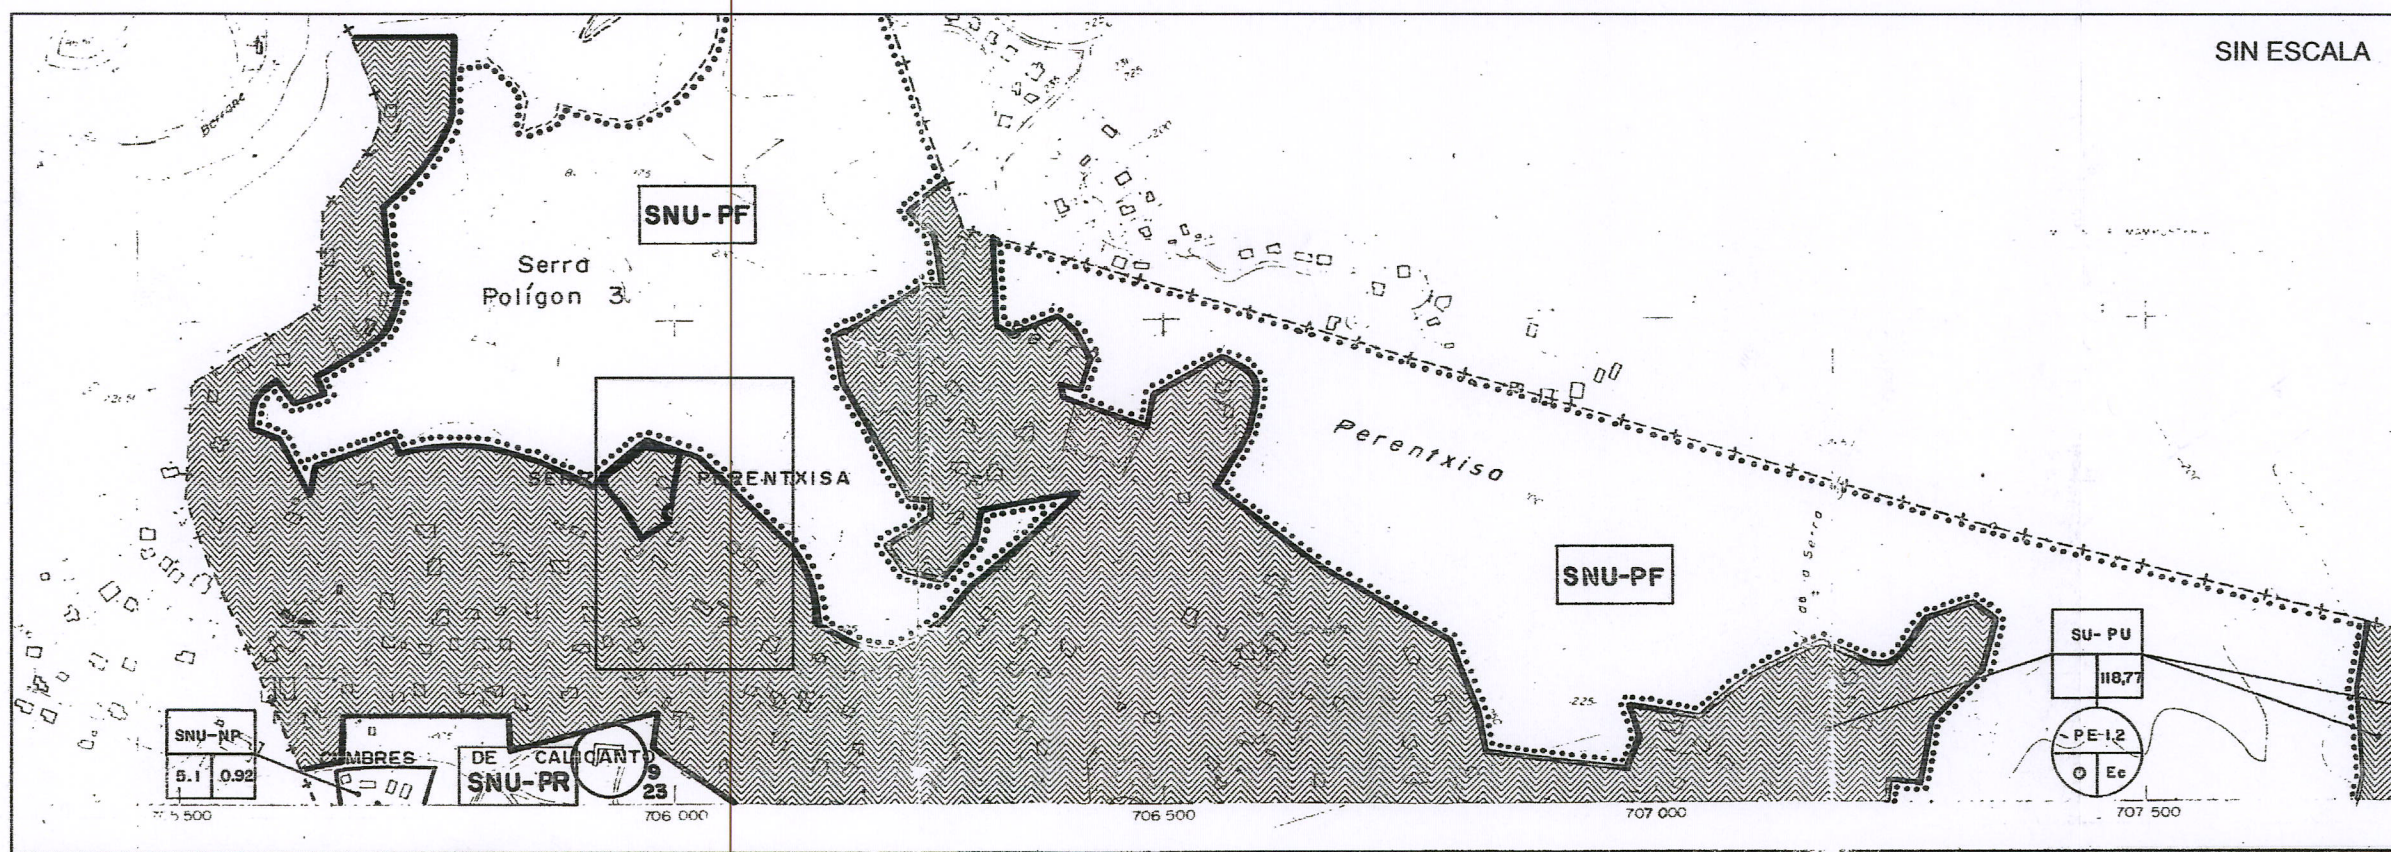


## PLANEAMIENTO EXISTENTE

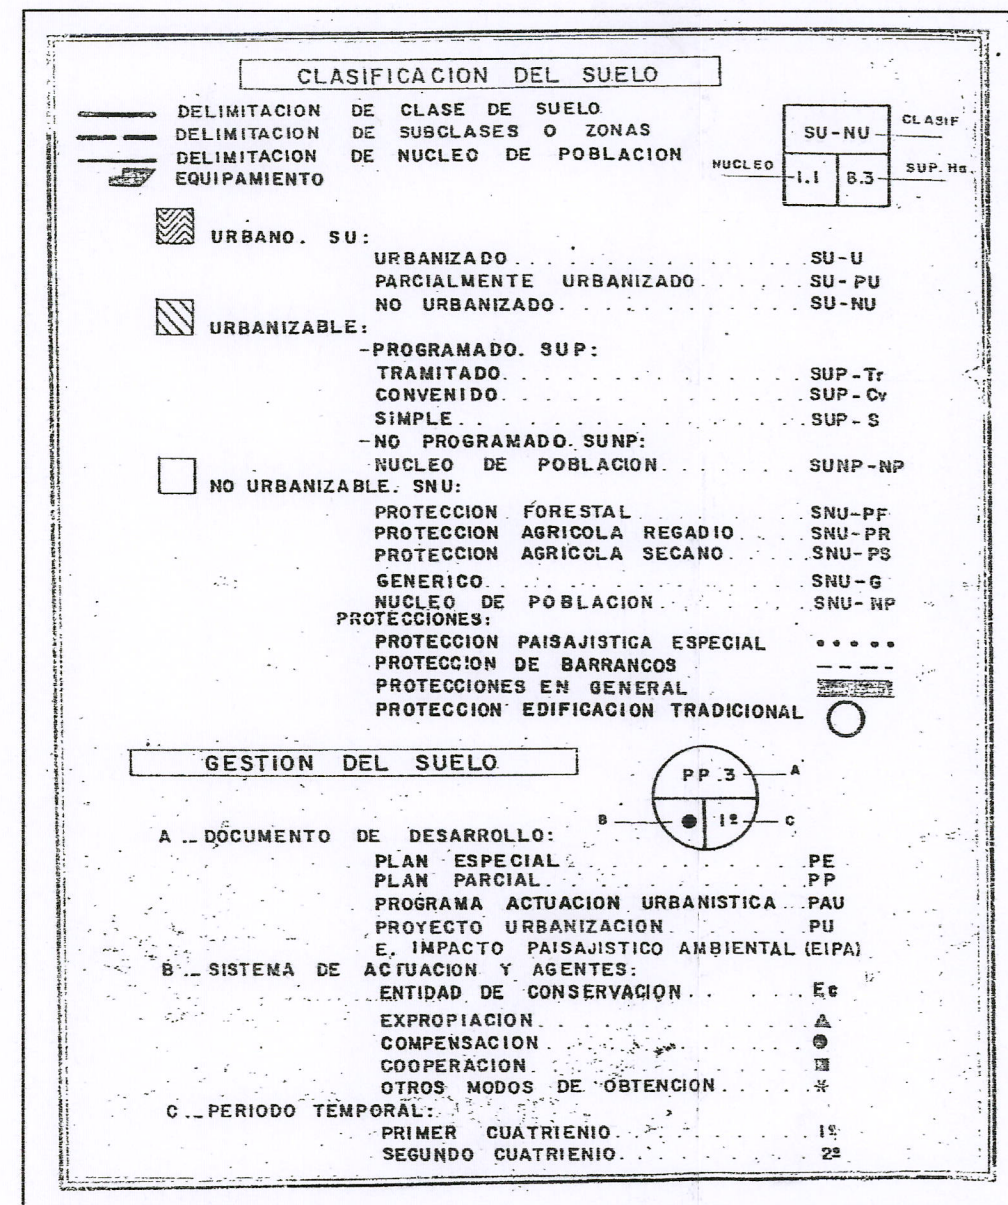

## ZONA 8: SUBZONA 8-A. CALICANTO.

Ref. catastral parcela: 6077643YJ0667N0001KY

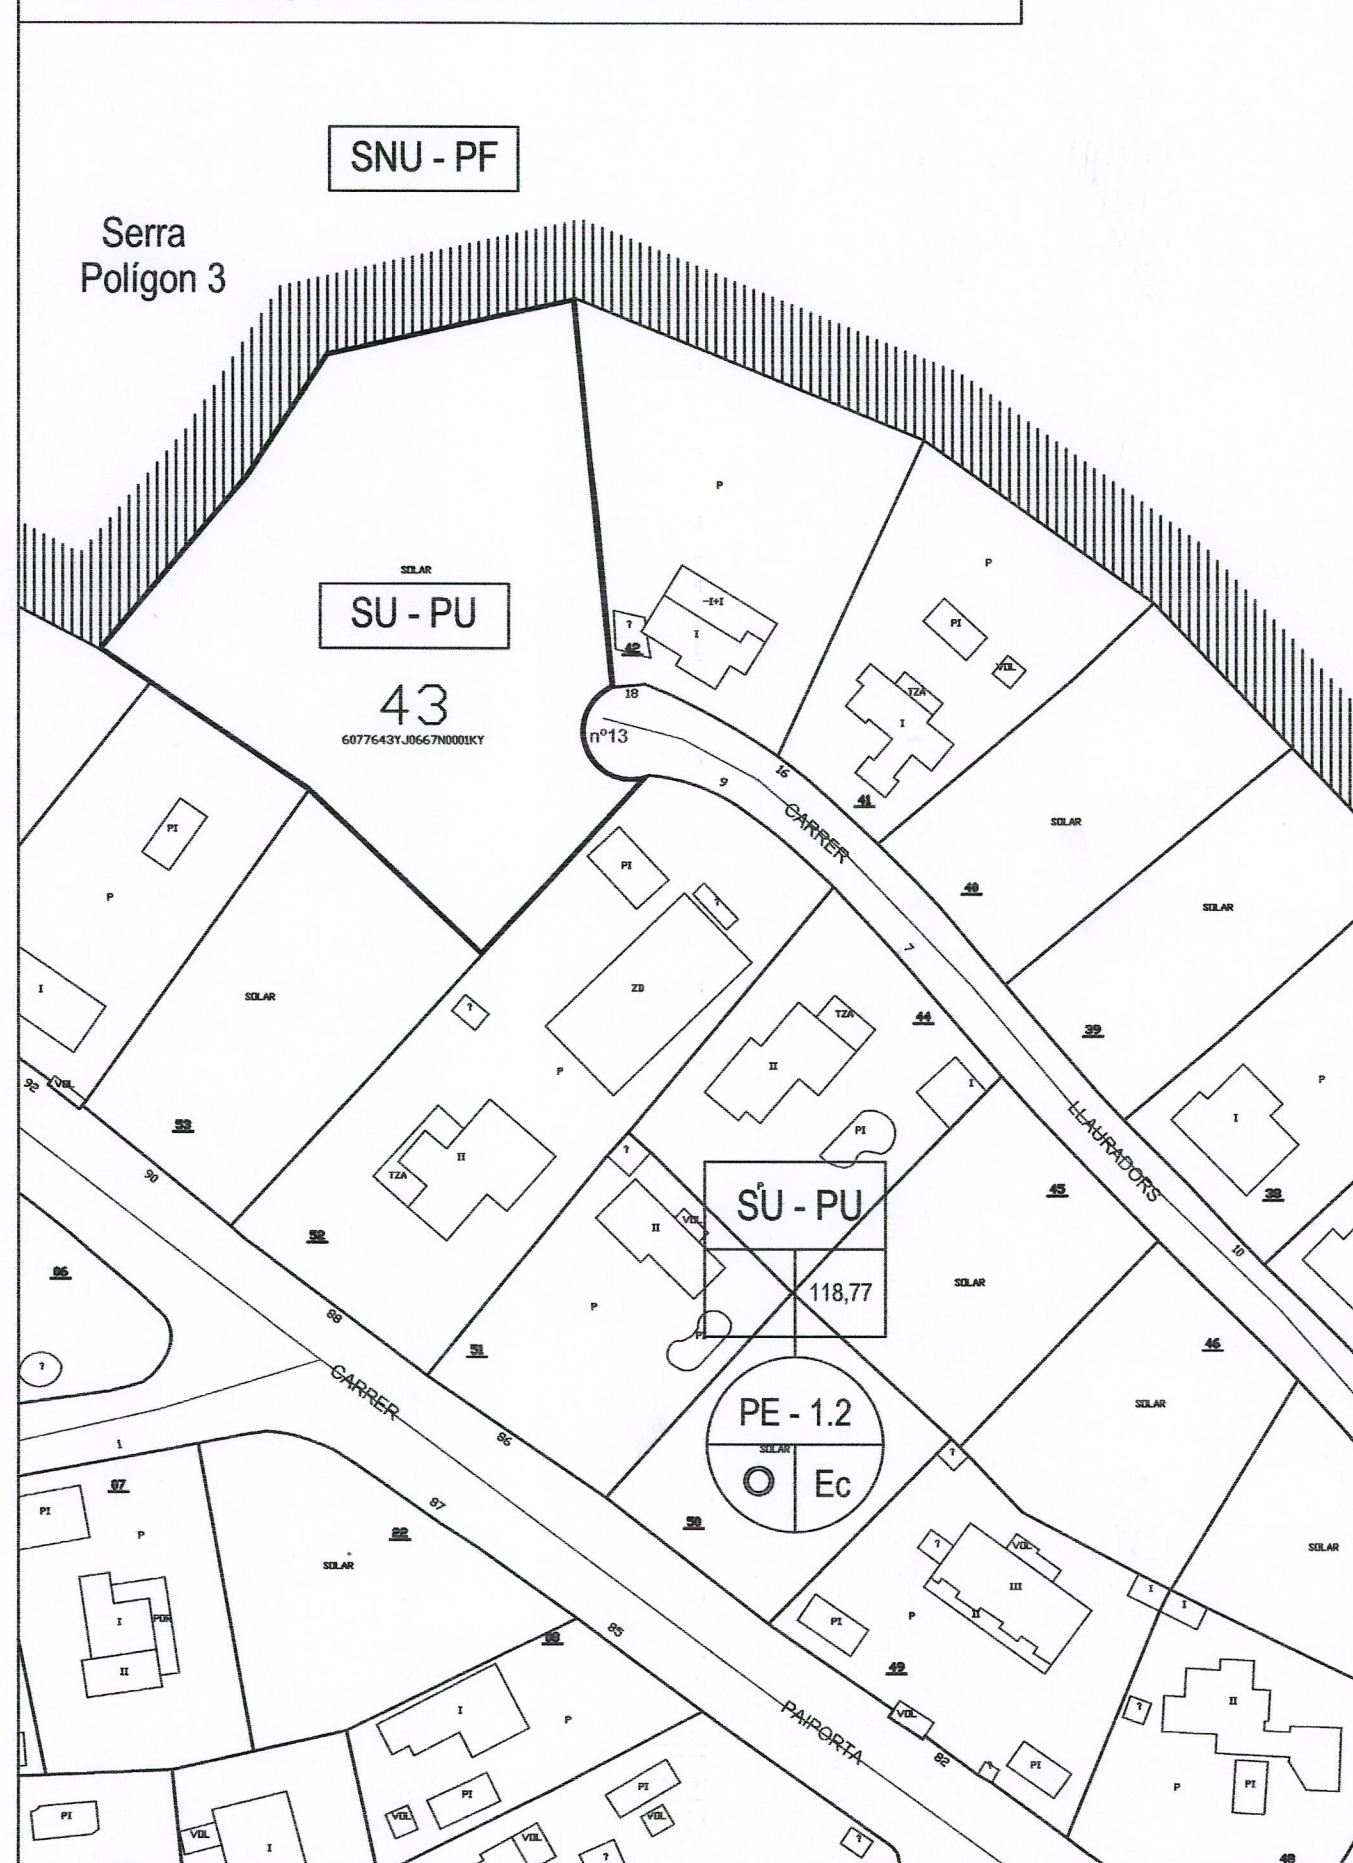

ILIGENCIA.- Aprobat pel

Signat: Fernando Salas Herrero



## ESTUDIO de DETALLE

SOBRE PARCELA DE SUELO URBANO DENTRO DE LA SUBZONA 8-A. CALICANTO.

## SITUACIÓN

CALLE LLAURADORS, 13.  
 URBANIZACION CALICANTO.  
 46900 TORRENT.  
 VALENCIA.

## PROMOTOR

AVANCE INMOBILIARIO DEL ESTE, S.L.

## PLANO

ZONIFICACION, CLASIFICACION Y PARCELARIO CATASTRAL EN EL AMBITO ESTUDIADO SEGUN EL P.G.O.U. DE TORRENT.

ARQUITECTO  
 ADRIÁN FOLLANA GALANT.

FECHA  
 10-06

COD.  
 112-06

CONFORME PROPIEDAD:

Escala 1:1000