




DIFERENCIA: Aprobat pel
 Ple de
 - 7 MAYO 2007
 SECRETARIA
 Signat: Fernando Salom Herrero

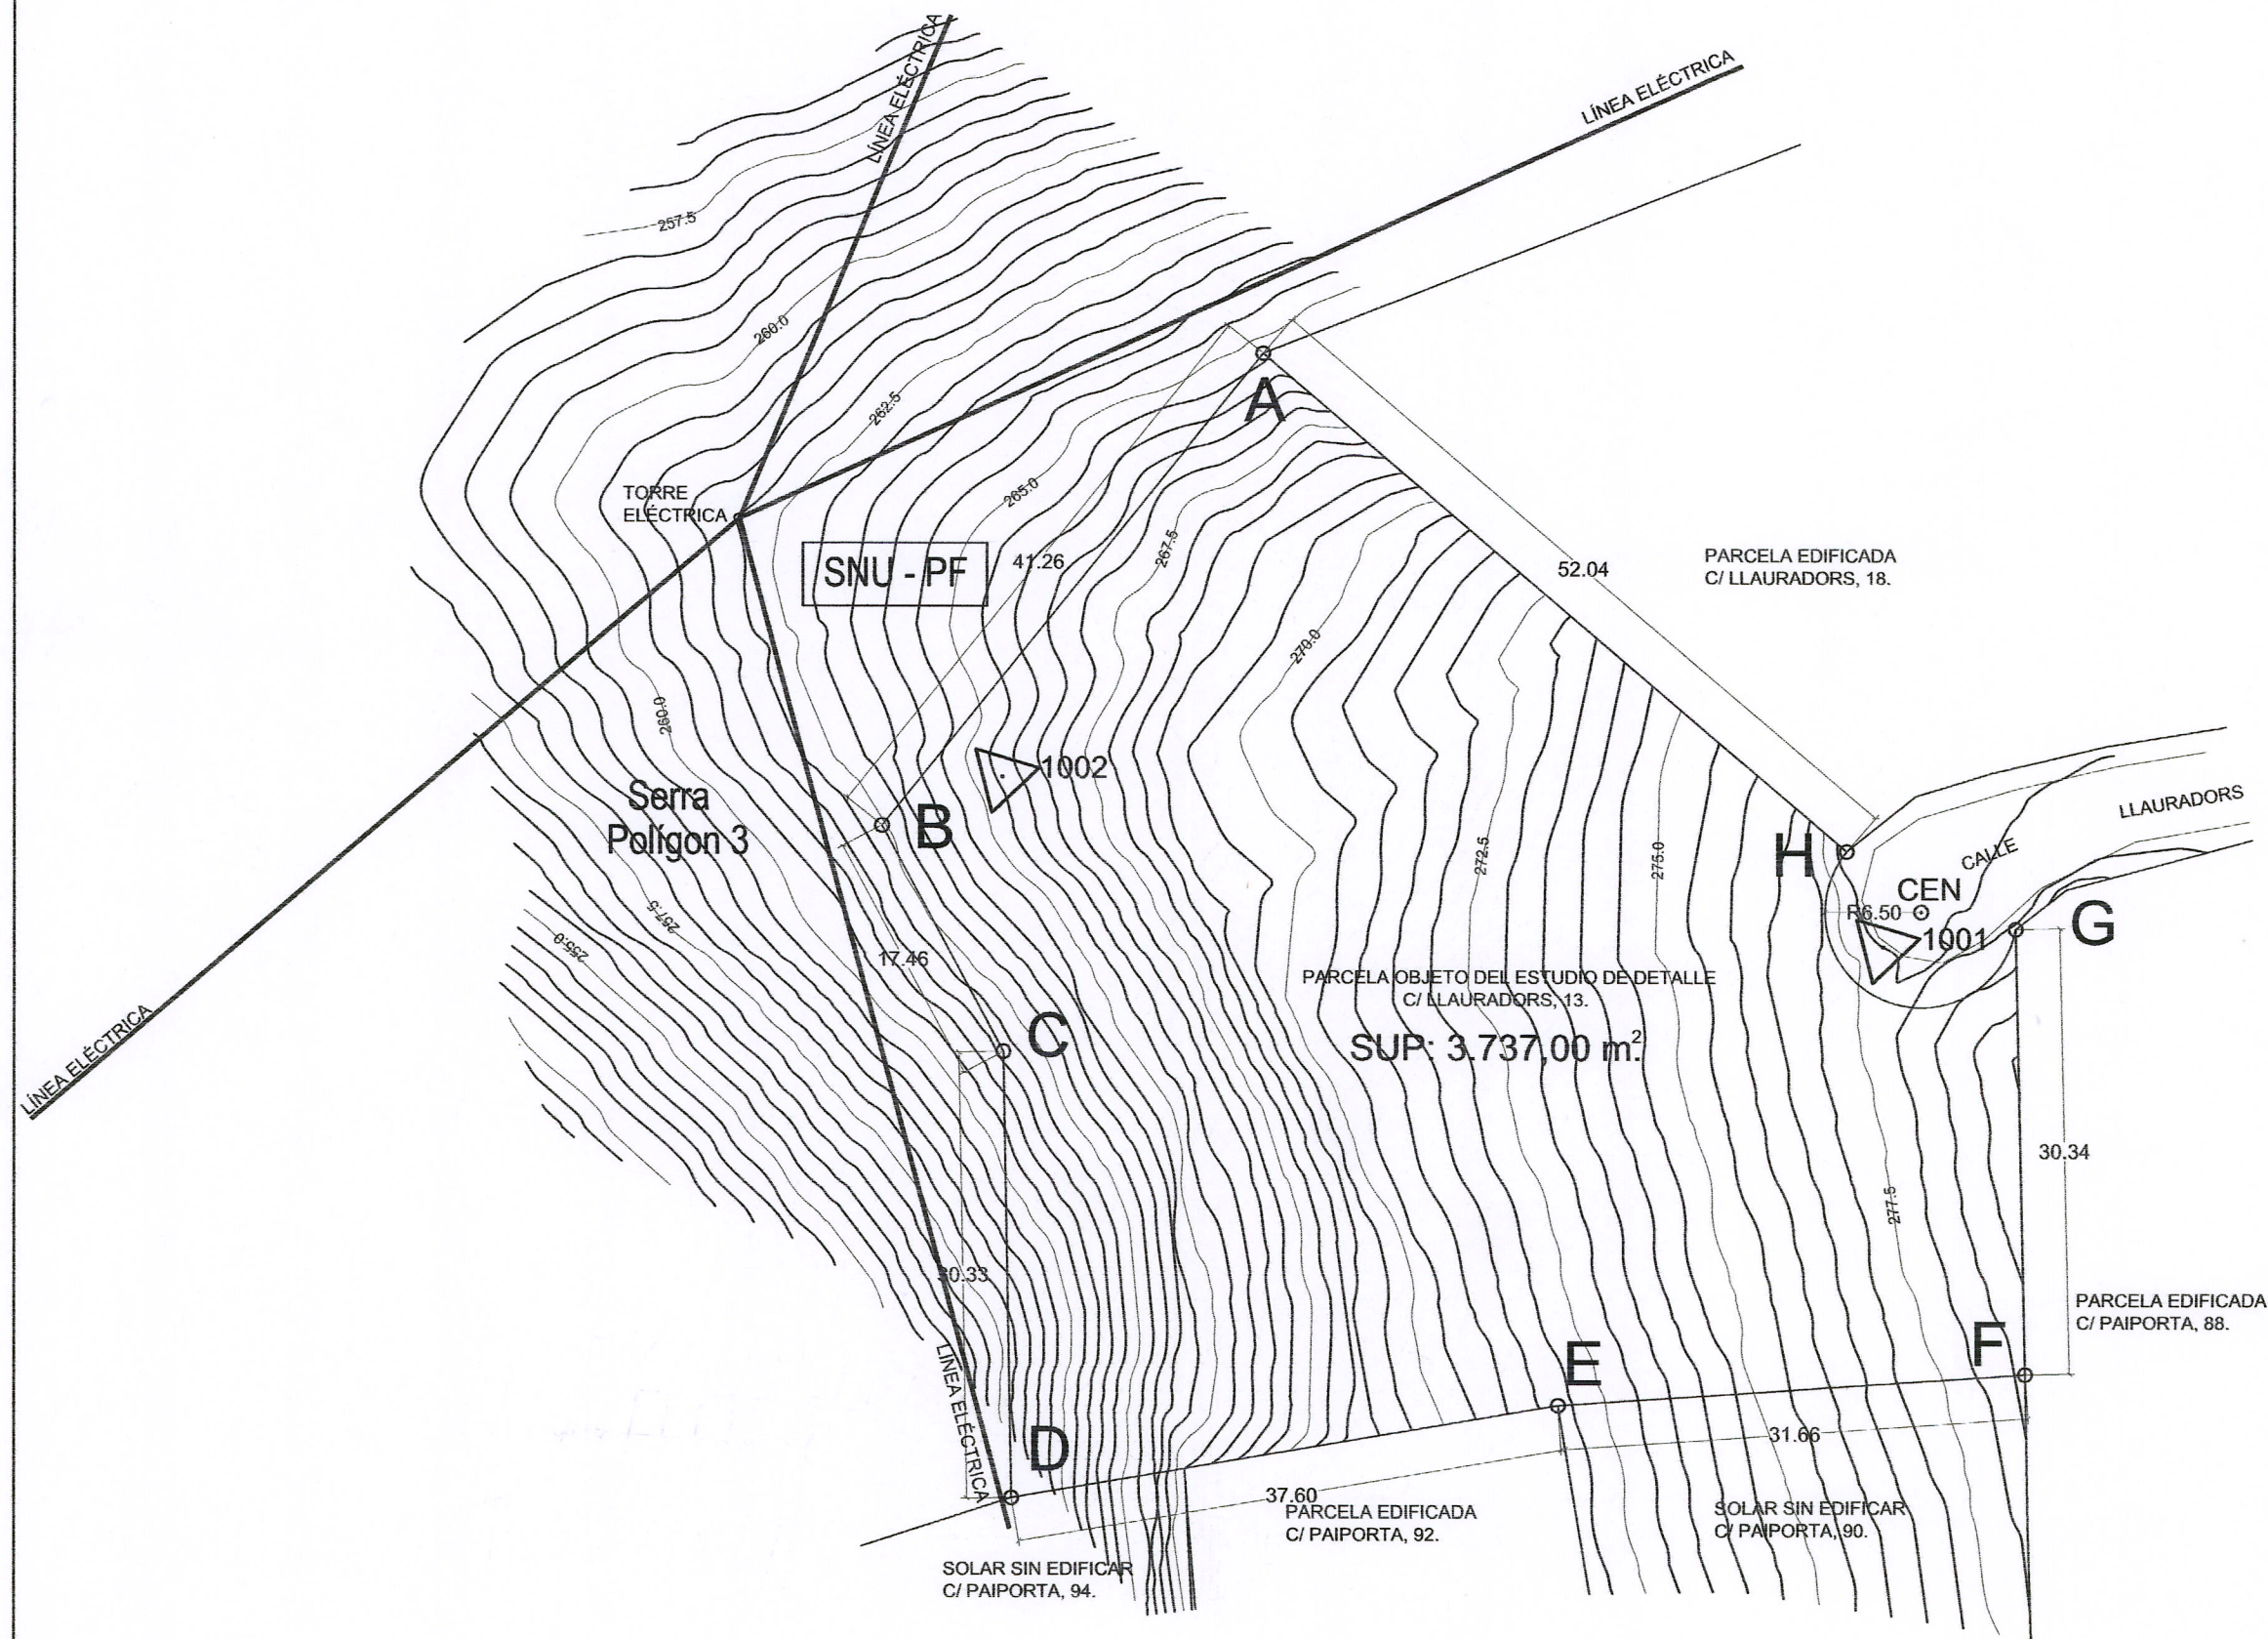

colegio oficial de arquitectos de la comunidad valenciana
colegio territorial de arquitectos de valencia
 E:06-10769-290 P:1 de 1 D: 06-0042778-005-08576
visado estatutario 06/11/06
 06432 ADRIAN LUIS FOLLANA GALANT

LISTADO DE COORDENADAS DE LOS PUNTOS QUE DEFINEN LA PARCELA REFERIDOS
 A LAS BASES NUMERADAS COMO 1001 Y 1002 DE LA RED TOPOGRÁFICA MUNICIPAL
 DE TORRENT.

BASE: 1001:	X = 705976.353	Y = 4367818.595	
BASE: 1002:	X = 705941.093	Y = 4367868.084	
PUNTO - A:	X = 705973.790	Y = 4367876.772	(PREDOMINA ESQUINA EXISTENTE)
PUNTO - B:	X = 705932.897	Y = 4367871.289	
PUNTO - C:	X = 705928.241	Y = 4367854.466	
PUNTO - D:	X = 705907.728	Y = 4367832.122	
PUNTO - E:	X = 705938.893	Y = 4367811.094	(PREDOMINA ESQUINA EXISTENTE)
PUNTO - F:	X = 705963.258	Y = 4367790.882	(COMPROBAR MEDIDA EN LINDE)
PUNTO - G:	X = 705983.697	Y = 4367813.304	(PREDOMINA ESQUINA EXISTENTE)
PUNTO - H:	X = 705979.040	Y = 4367825.000	(PREDOMINA ESQUINA EXISTENTE)
PUNTO - CEN:	X = 705979.862	Y = 4367818.552	

ESTUDIO de DETALLE

SOBRE PARCELA DE SUELO URBANO DENTRO
 DE LA SUBZONA 8-A. CALICANTO.

SITUACIÓN

CALLE LLAUARDORS, 13.
 URBANIZACIÓN CALICANTO.
 46900 TORRENT.
 VALENCIA.

PROMOTOR

AVANCE INMOBILIARIO DEL ESTE, S.L.

PLANO

TOPOGRÁFICO ACTUAL, LINDEROS
 Y COTAS GENERALES DE PARCELA.

ARQUITECTO
 ADRIÁN FOLLANA GALANT.



FECHA
 10-06
 COD.
 112-06

CONFORME PROPIEDAD:

Escala 1:500
 n°

vertical
 arquitectura
 I-3
 Tel. 86 354 20 04 - fax. 86 354 23 50
 C/ Salvá 4, Entlo. Pta 3
 46002 Valencia
 avanca@avanca.es