

colegio oficial de arquitectos de la comunidad valenciana  
colegi territorial de arquitectos de valencia  
E03-12105-200 P.1 de 1 D.07-0020664-002-00786

visado estatutario 10/05/07

05311 JUAN RAMON BURGOS ORTI

DILIGÉNCIA.- Aprovat per:  
Ple de 25 JUL 2007  
EL SEU CONSELLER DE  
SECRETARI Signat: Fernando Salom Moreno

## MODIFICADO

PROGRAMA PARA EL DESARROLLO DE LA ACTUACIÓN INTEGRADA DE LA UNIDAD DE EJECUCIÓN  
SIERRA PERENCHIZA-1.  
T O R R E N T V A L E N C I A

### PLAN DE REFORMA INTERIOR DE MEJORA.

promotor

MIGUEL CANOVÁS SOCIEDAD DE ACTUACIÓN S

plano

nº plano escala

SITUACIÓN.

M1 VARIAS

arquitecto

JUAN RAMON BURGOS ORTI

MAYO 2007



MODIFICADO

PROGRAMA PARA EL DESARROLLO DE LA ACTUACIÓN INTEGRADA DE LA UNIDAD DE EJECUCIÓN  
SIERRA PERENCHIZA-1.  
T O R R E N T V A L E N C I

PLAN DE REFORMA INTERIOR DE MEJORA.

promotor  
MIGUEL CANOVÁS SOCIEDAD DE ACTUACIÓN S.

nº plano  
2

escala  
1/2000

plano  
ESTADO ACTUAL.

arquitecto  
J U A N R A M O N B U R G O S O R T I

MAYO 2007

colegio oficial de arquitectos de la comunidad valenciana  
colegio territorial de arquitectos de valencia  
E-03-12105-280 P-1 de 1 D-07-0020640-003-04955  
visado estatutario 10/05/07  
05311 JUAN RAMON BURGOS ORTI

DILIGÈNCIA.- Aprovat pel  
Ple de  
25 JUL. 2007  
EL VENDELL AL FERIAL  
Signat: Fernando Serrin Herreño

AUTÒMAT DE TORN  
SECRETARIA



colegio oficial de arquitectos de la comunidad valenciana  
colegio territorial de arquitectos de valencia  
E0312105-280 P-1 de 1 D-07-020260-004-01688  
visado estatutario 10/05/07  
05311 JUAN RAMON BURGOS ORTÍ



## MODIFICADO

PROGRAMA PARA EL DESARROLLO DE LA ACTUACIÓN INTEGRADA DE LA UNIDAD DE EJECUCIÓN  
TORRENT VALENCIA

PLAN DE REFORMA INTERIOR DE MEJORA.

promotor

MIGUEL CANOVAS SOCIEDAD DE ACTUACIÓN S

plano

nº plano escala

M3 1/200

DELIMITACIÓN DEL SECTOR Y DE LA UNIDAD  
DE EJECUCIÓN

arquitecto

JUAN RAMON BURGOS ORTÍ


MAYO 2007



colegio oficial de arquitectos de la comunidad valenciana  
colegio territorial de arquitectos de valencia  
E:03 12105-290 P:1 de 1 D: 07-0020640-005-08528  
visado estatutario 10/05/07  
05311 JUAN RAMON BURGOS ORTI


DILIGÉNCIA.- Aprobar por  
Ple de 25 JUL 2007  
EL SECONDOIN  
Signat: Fernando S

MODIFICADO  
PROGRAMA PARA EL DESARROLLO DE LA ACTUACIÓN INTEGRADA DE LA UNIDAD DE EJECUCIÓN  
SIERRA PERENCHIZA-1.  
T O R R E N T V A L E N C I  
PLAN DE REFORMA INTERIOR DE MEJORA.  
promotor MIGUEL CANOVÁS SOCIEDAD DE ACTUACIÓN S  
plano n° plano escala  
ORDENACIÓN PORMENORIZADA DEL SECTOR Y SUS  
INMEDIACIONES. M4 VARIAS  
arquitecto JUAN RAMON BURGOS ORTI  
MAYO 2007

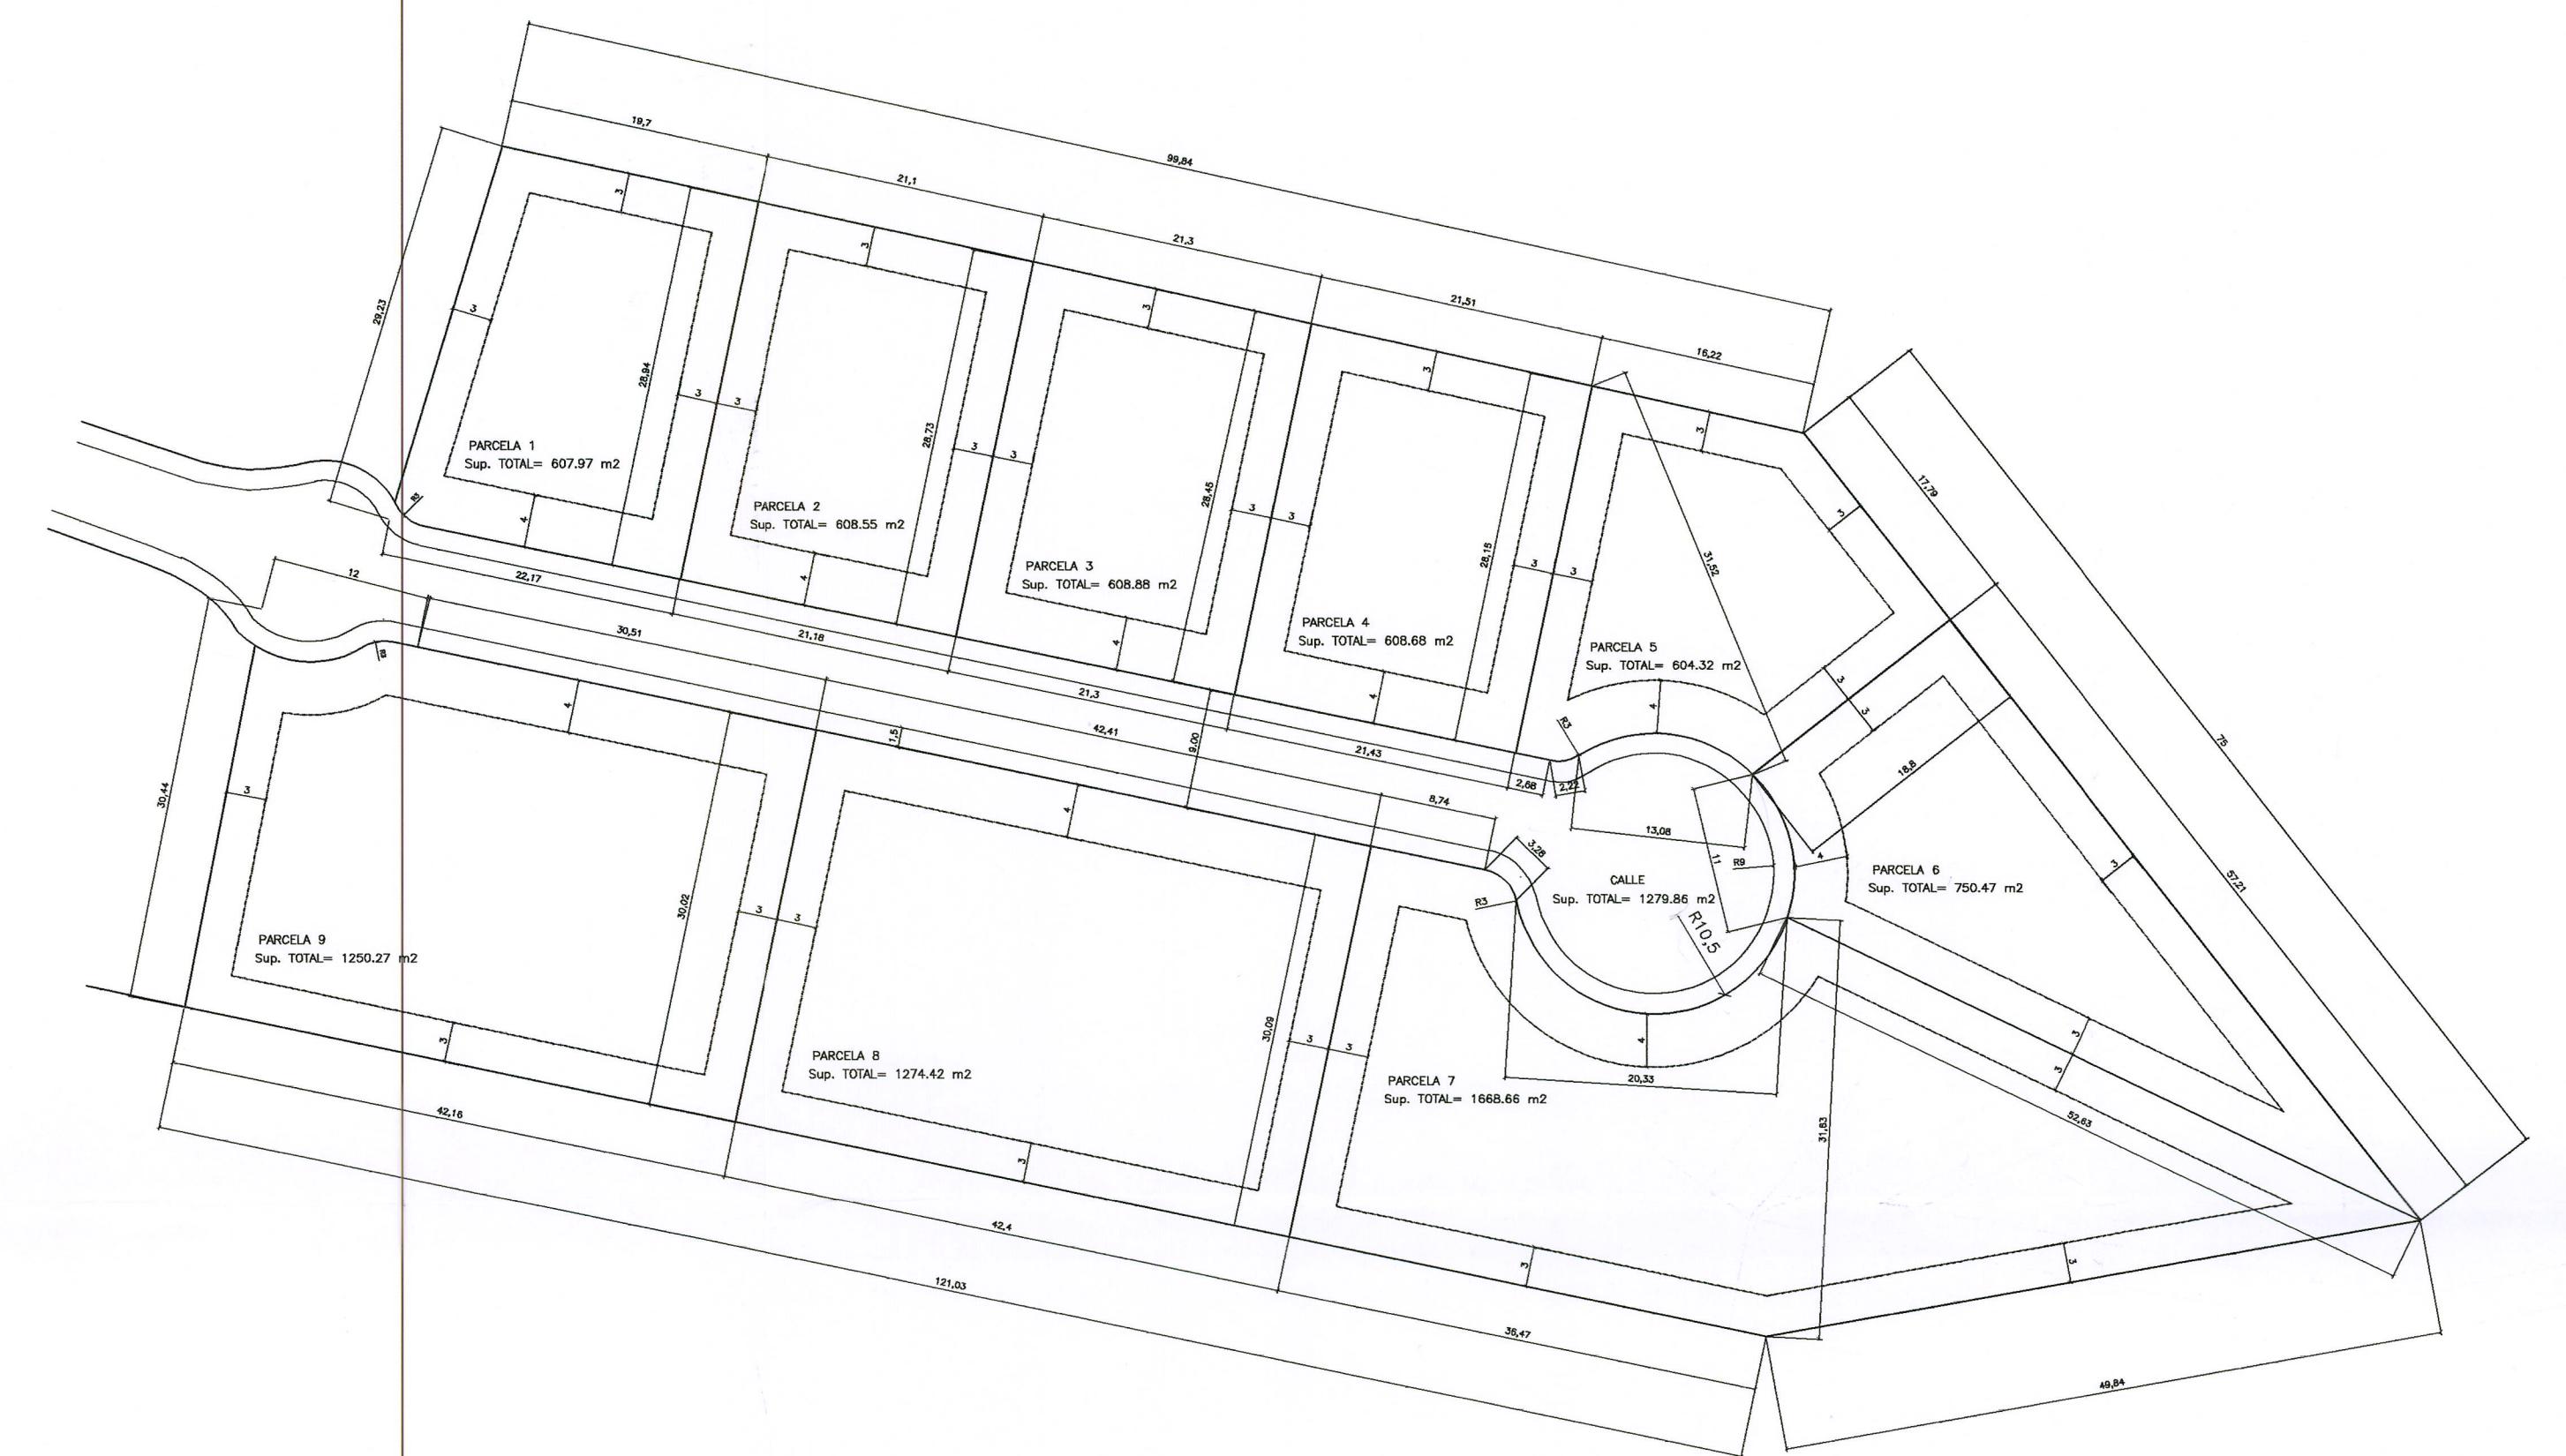

ojo oficial de arquitectos de la comunidad valenciana  
**glo territorial de arquitectos de valen**  
E-02 12105-200 P-1 de 1 D-07-0024261-001-002426

JUAN RAMON BURGOS ORTI

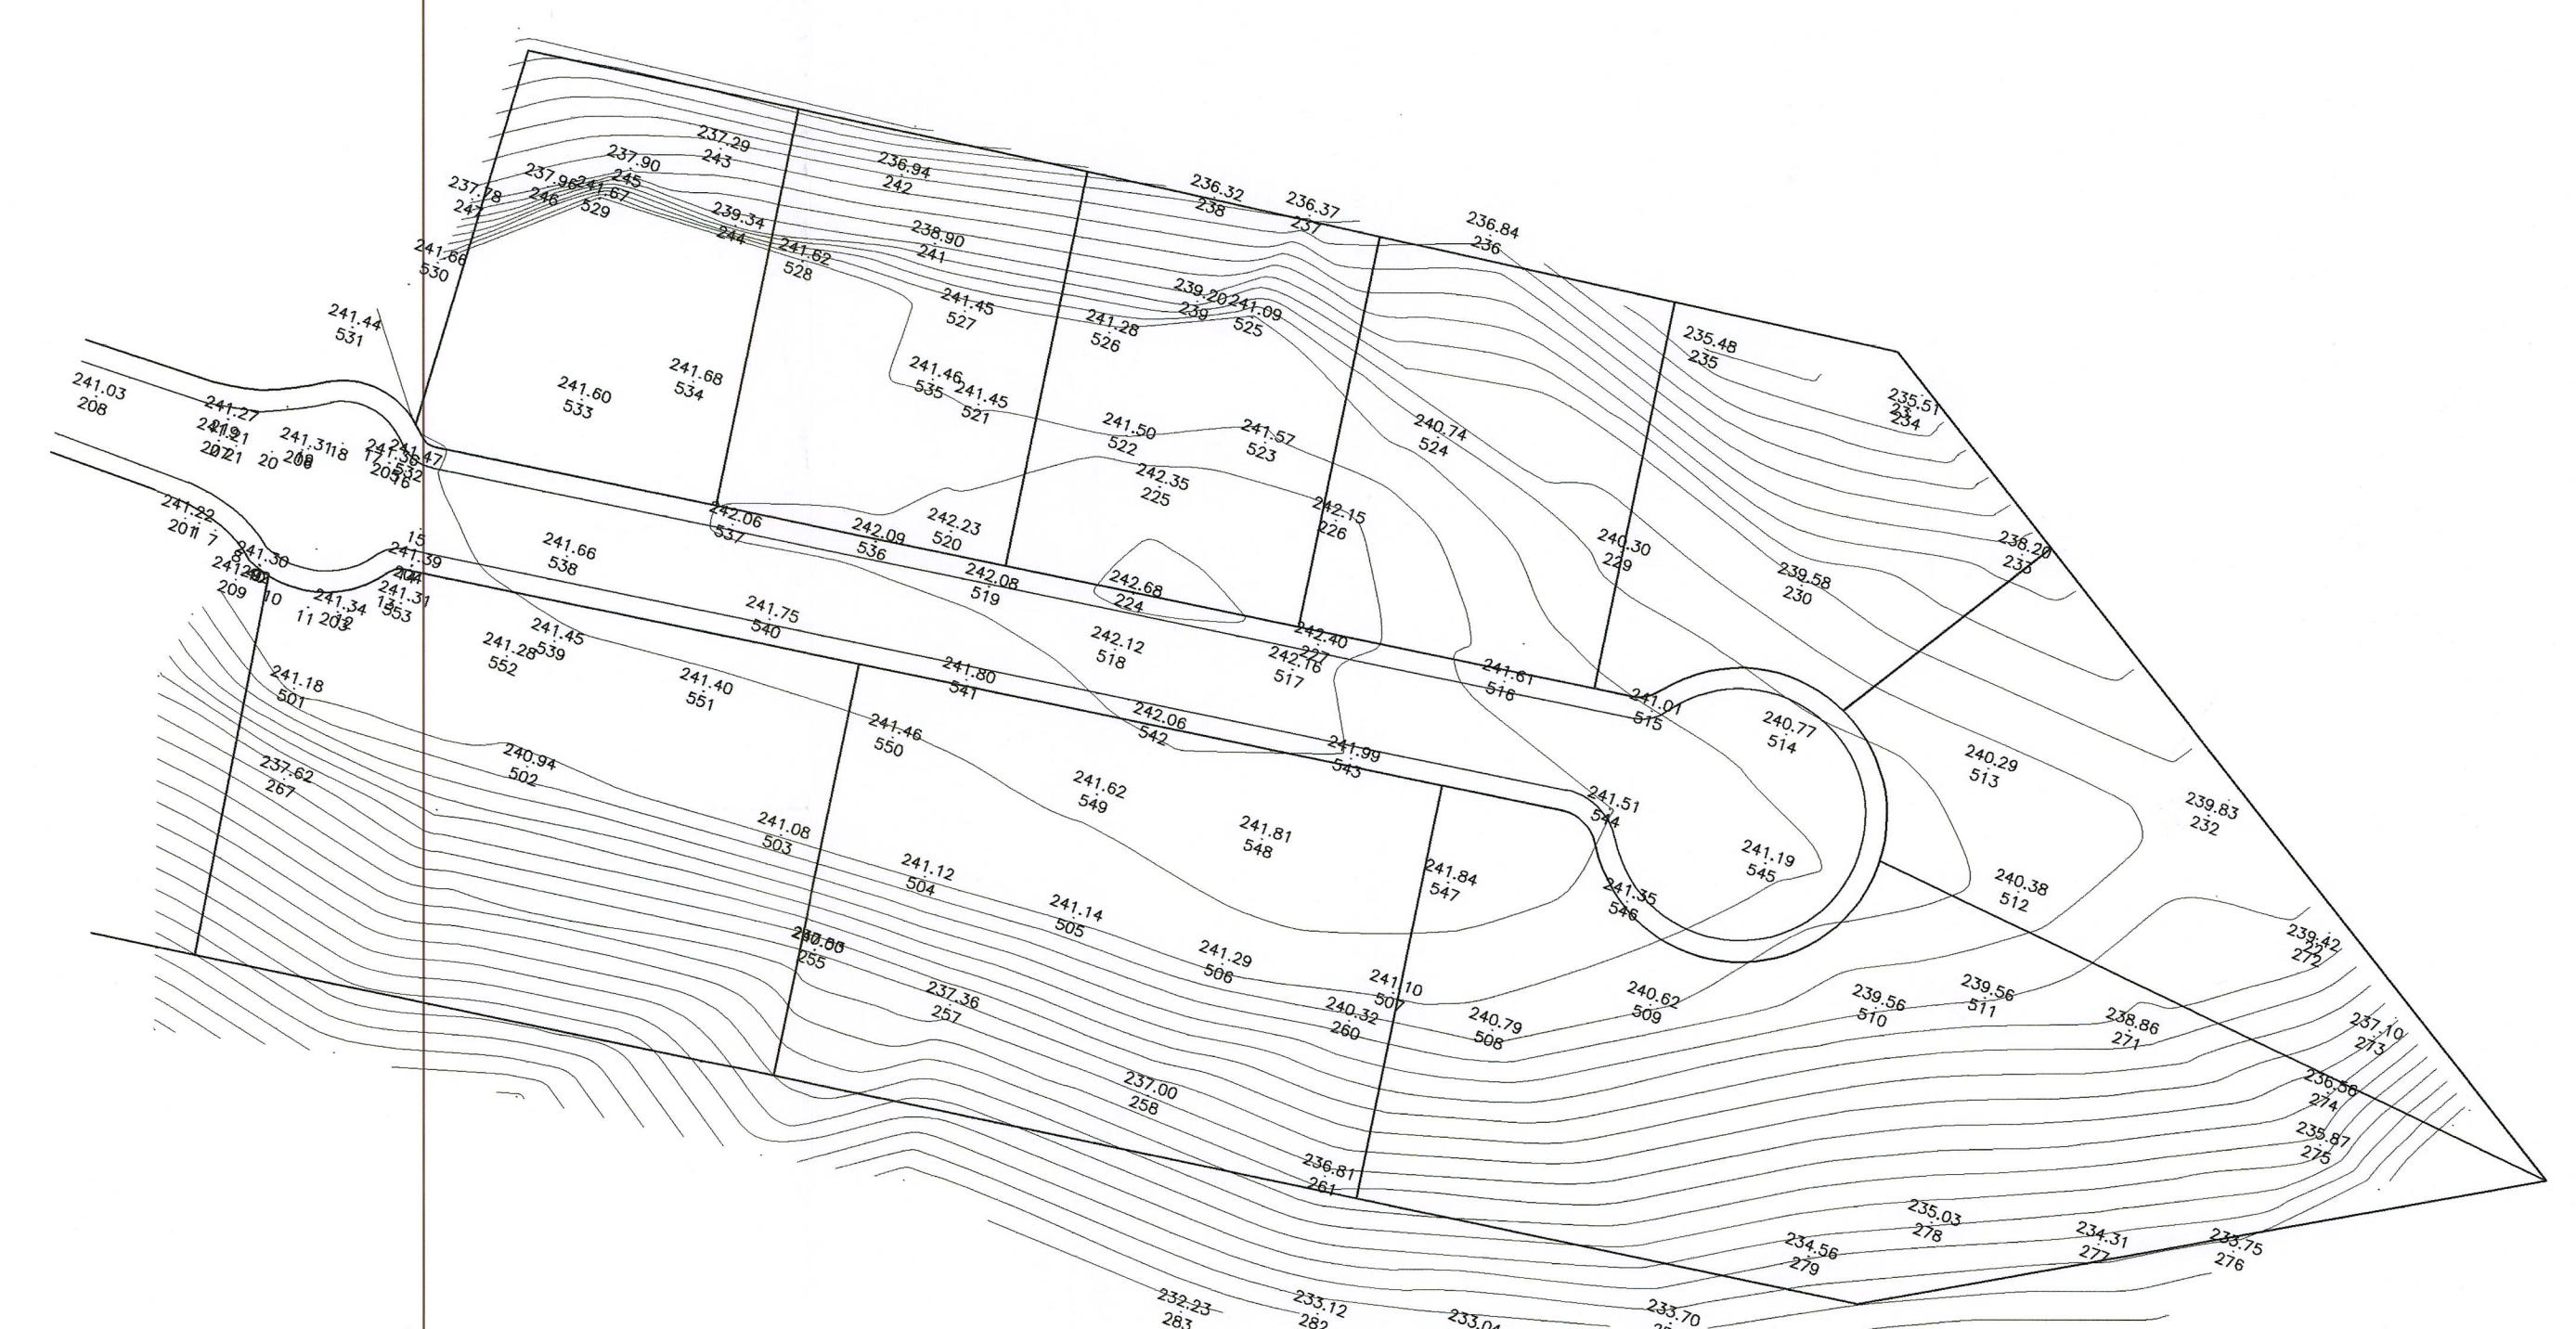

## MODIFICADO

GRAMA PARA EL DESARROLLO DE LA ACTUACIÓN INTEGRADA DE LA UNIDAD DE EJECUCIÓN  
RA PERENCHIZA-1. TORRENT VALENCIA

## N DE REFORMA INTERIOR DE MEJORA.

omotor


MIGUEL CANOVÁS SOCIEDAD DE ACTUACIÓN :

nº plano                  escala

1 / 500

A N R A M O N B U R G O S O R T I

TECTONICS JOURNAL OF TECTONIC PROCESSES AND PLATE MOTION

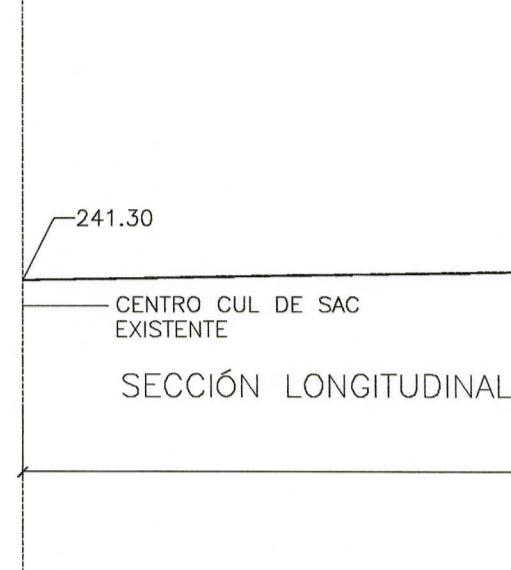

PERFIL PROPUESTO  
DEL TERRENO  
PERFIL ACTUAL DEL  
TERRENO

