


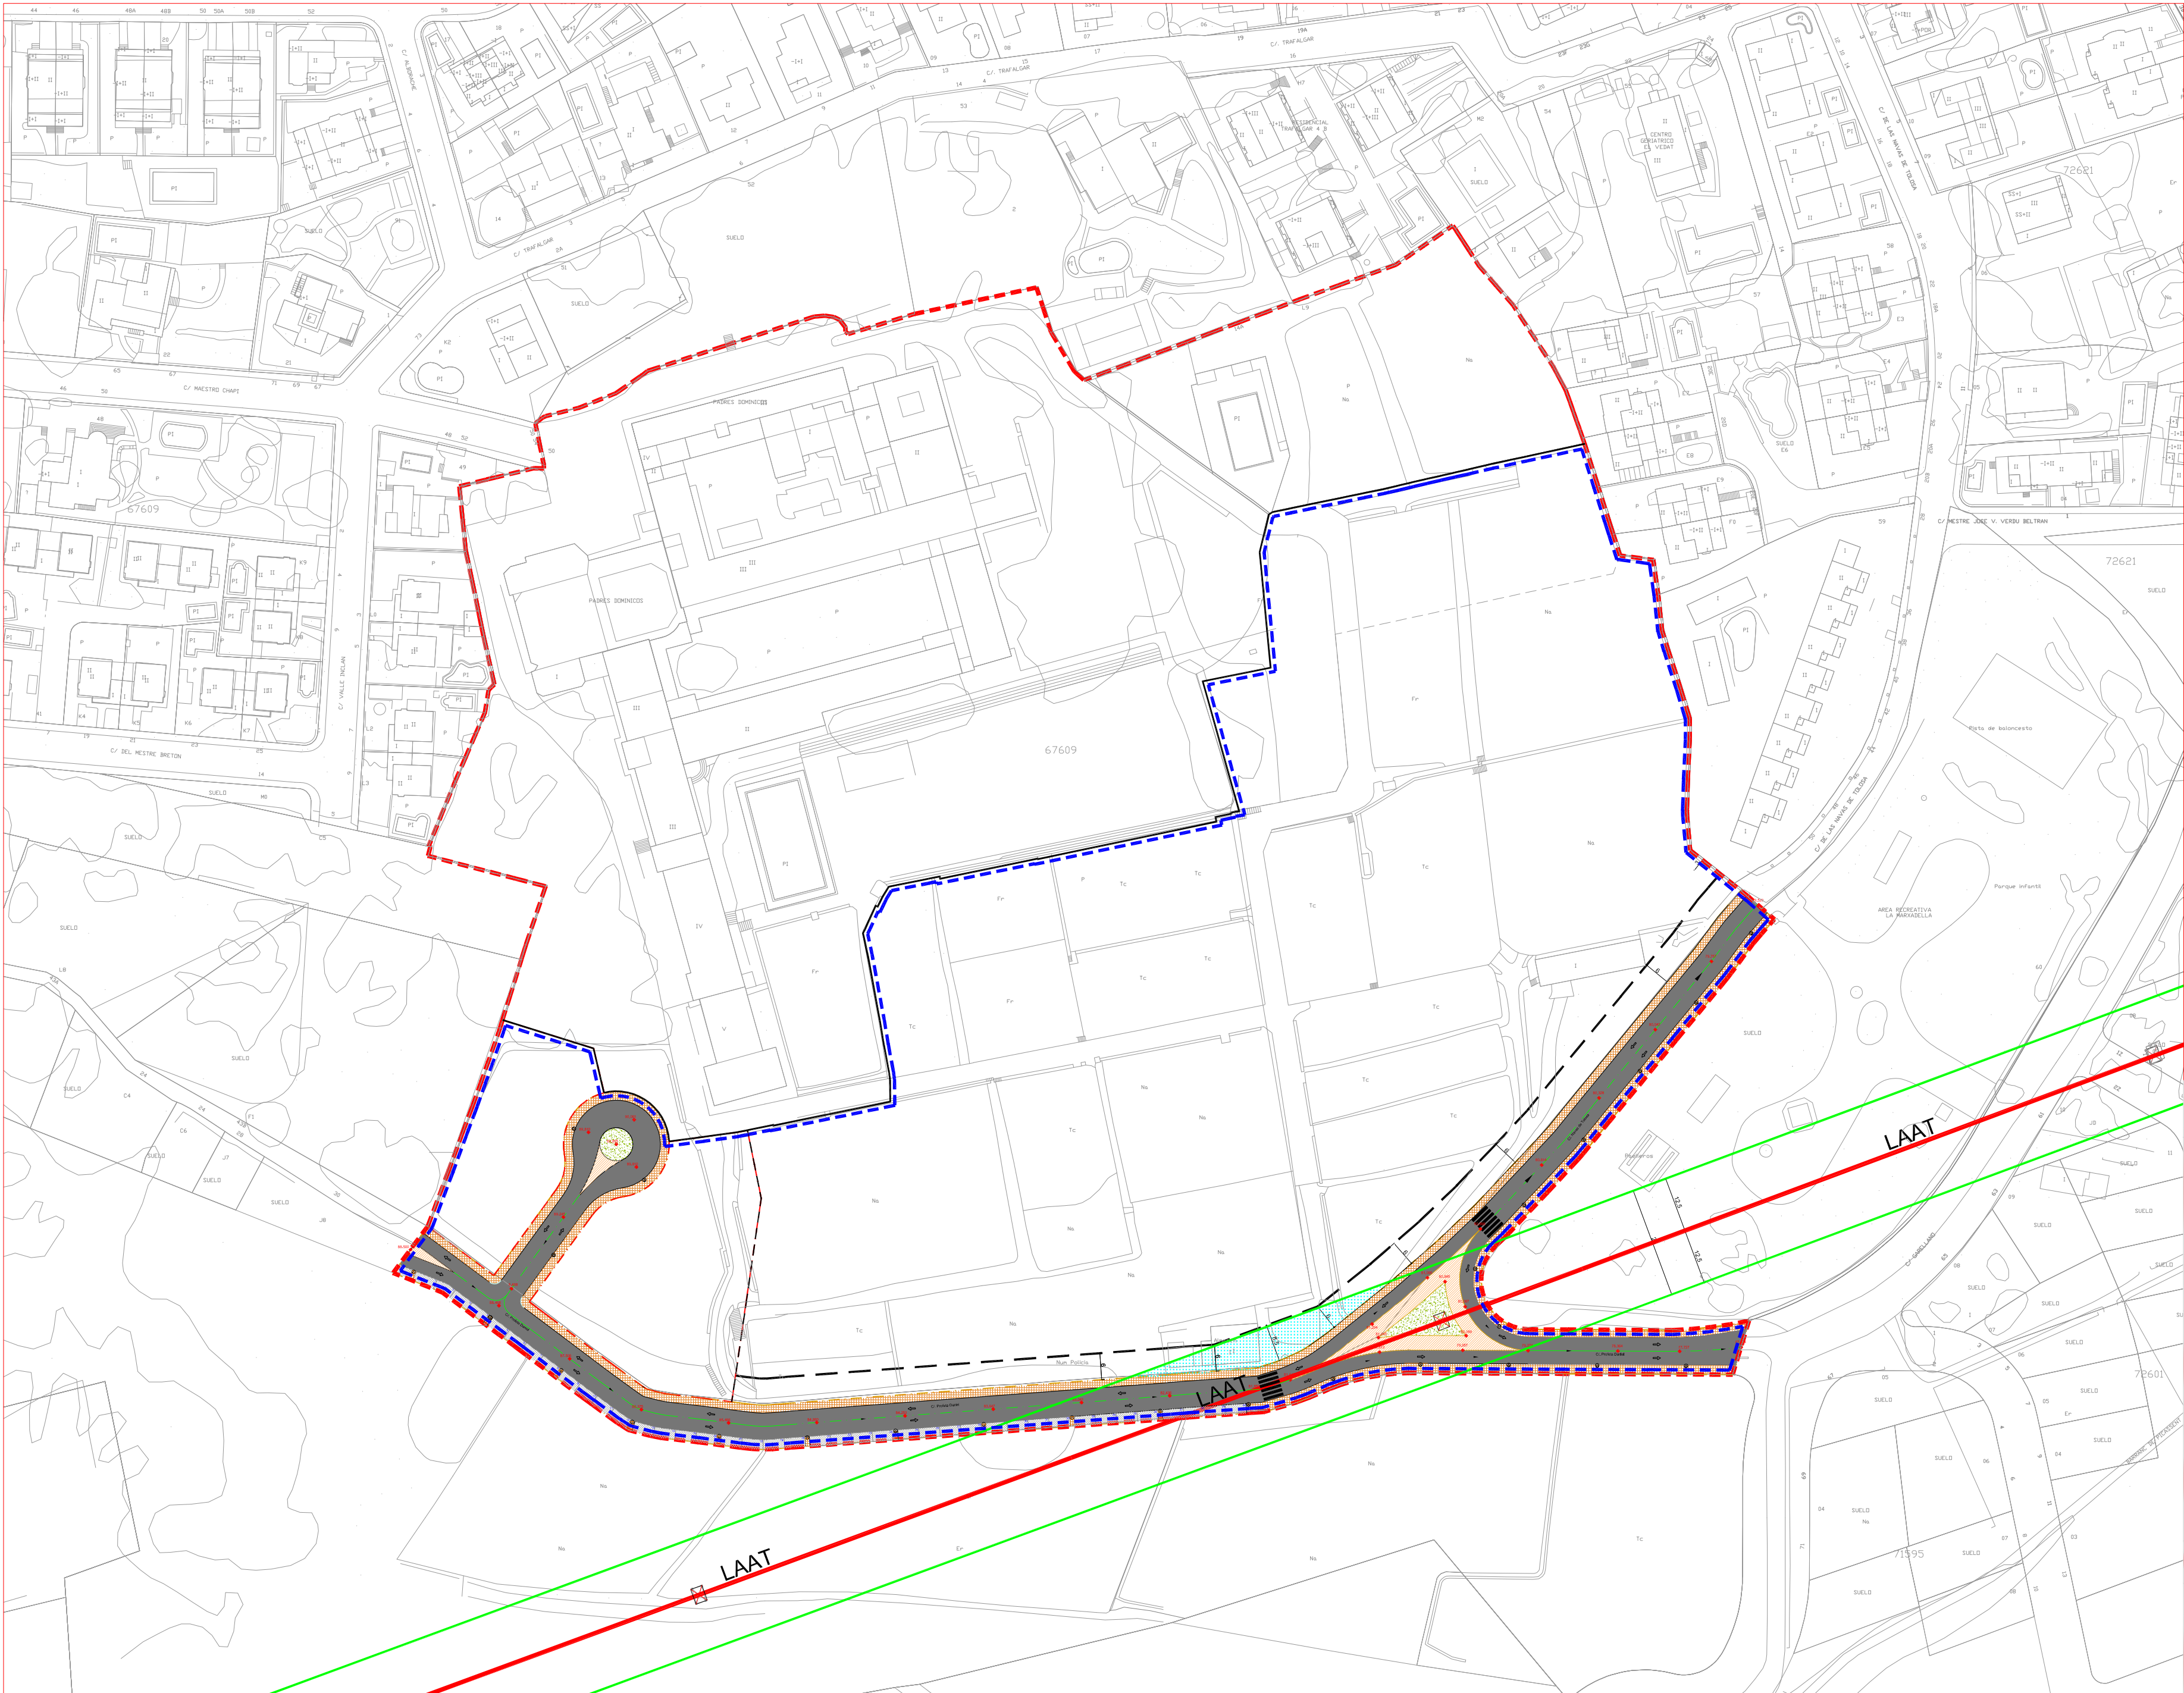

AMBITO DEL PRI

LIMITE UNIDAD DE EJECUCION 1_ Superficie 36.263 m2

DOMINIO Y USO PUBLICO RED VIARIA SECUNDARIA Superficie 5.412 m2

3024.40 m2_CALZADA DE CIRCULACION

426.50 m2_ZONA APARCAMIENTO

1491.65 m2_ACERA PEATONAL

318.90 m2_ISLETAS DE CALZADA, NO CIRCULACION

150.55 m2_ISLETA AJARDINADA

DOMINIO PRIVADO Superficie 30.851 m2

RU _ RESIDENCIAL UNIFAMILIAR
Sup. Total 8 parcelas : 3.203 m2 s

TE _ TERCARIO ESPECIAL
Sup.: 27.648 m2 s

LAAT

Linea Aérea Alta Tensión (LAAT), y
franja de servidumbre (No Edificación)

Torre tendido A.T.

Alineación a Fachada Edificación según
PGOU (6 m. y 4 m.) y Servidumbre LAAT (8,5 m)

SUPERFICIE DOMINIO PRIVADO AFECTADO
POR LA AFECION LAAT _ Superficie 298 m2

PLAN DE REFORMA INTERIOR
PROFETA DANIEL-
NAVAS DE TOLOSA

P.G.O.U. DE TORRENT (VALENCIA)

PROMOTOR:

PROVINCIA DE HISPANIA DE LA
ORDEN DE PREDICADORES
(DOMINICOS)

PLANO DE:

AFECCIONES TERRITORIO
LINEA AEREA DE A.T.

FECHA:
ENERO 2025

1.08

ESCALA:
A2 1/1000

ARQUITECTOS:

JUAN REIG MARTINEZ FRANCISCO PRATS VILLAGRASA VICENTE LLORENS MONTAÑANA